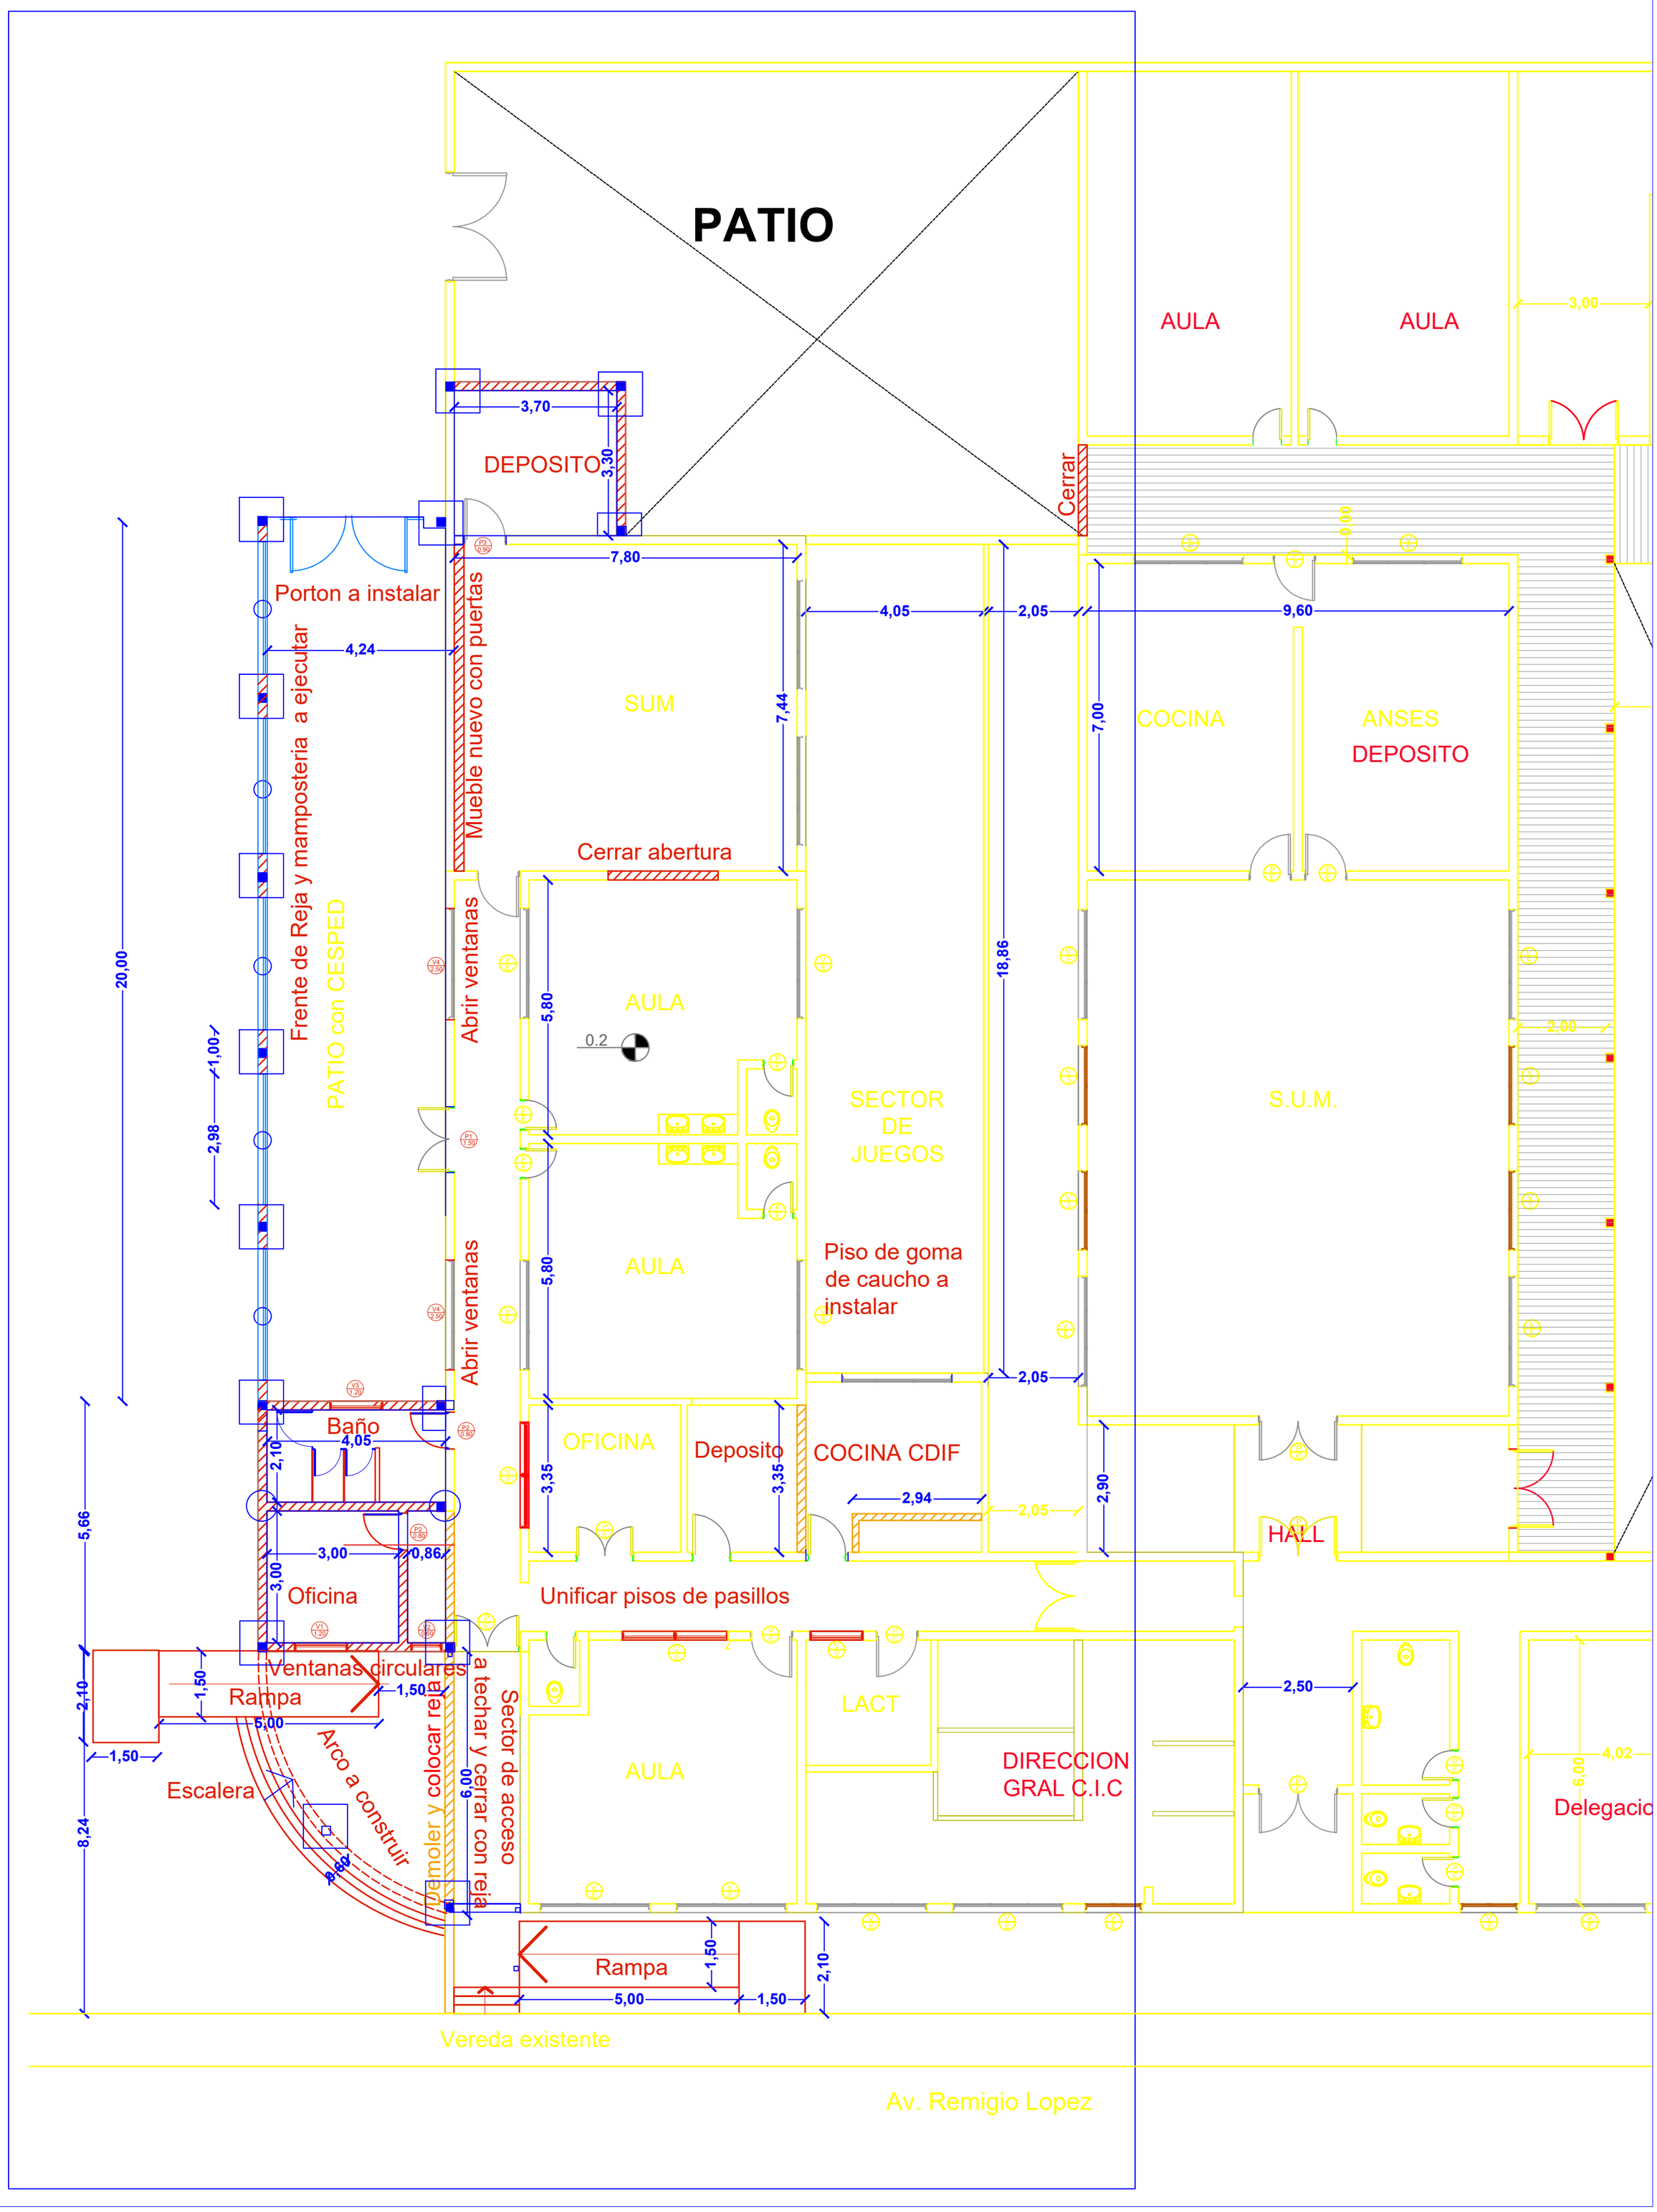ANEXO 1
CROQUIS REFACCION Y AMPLIACION
CDIF HUELLITAS B° MITRE