



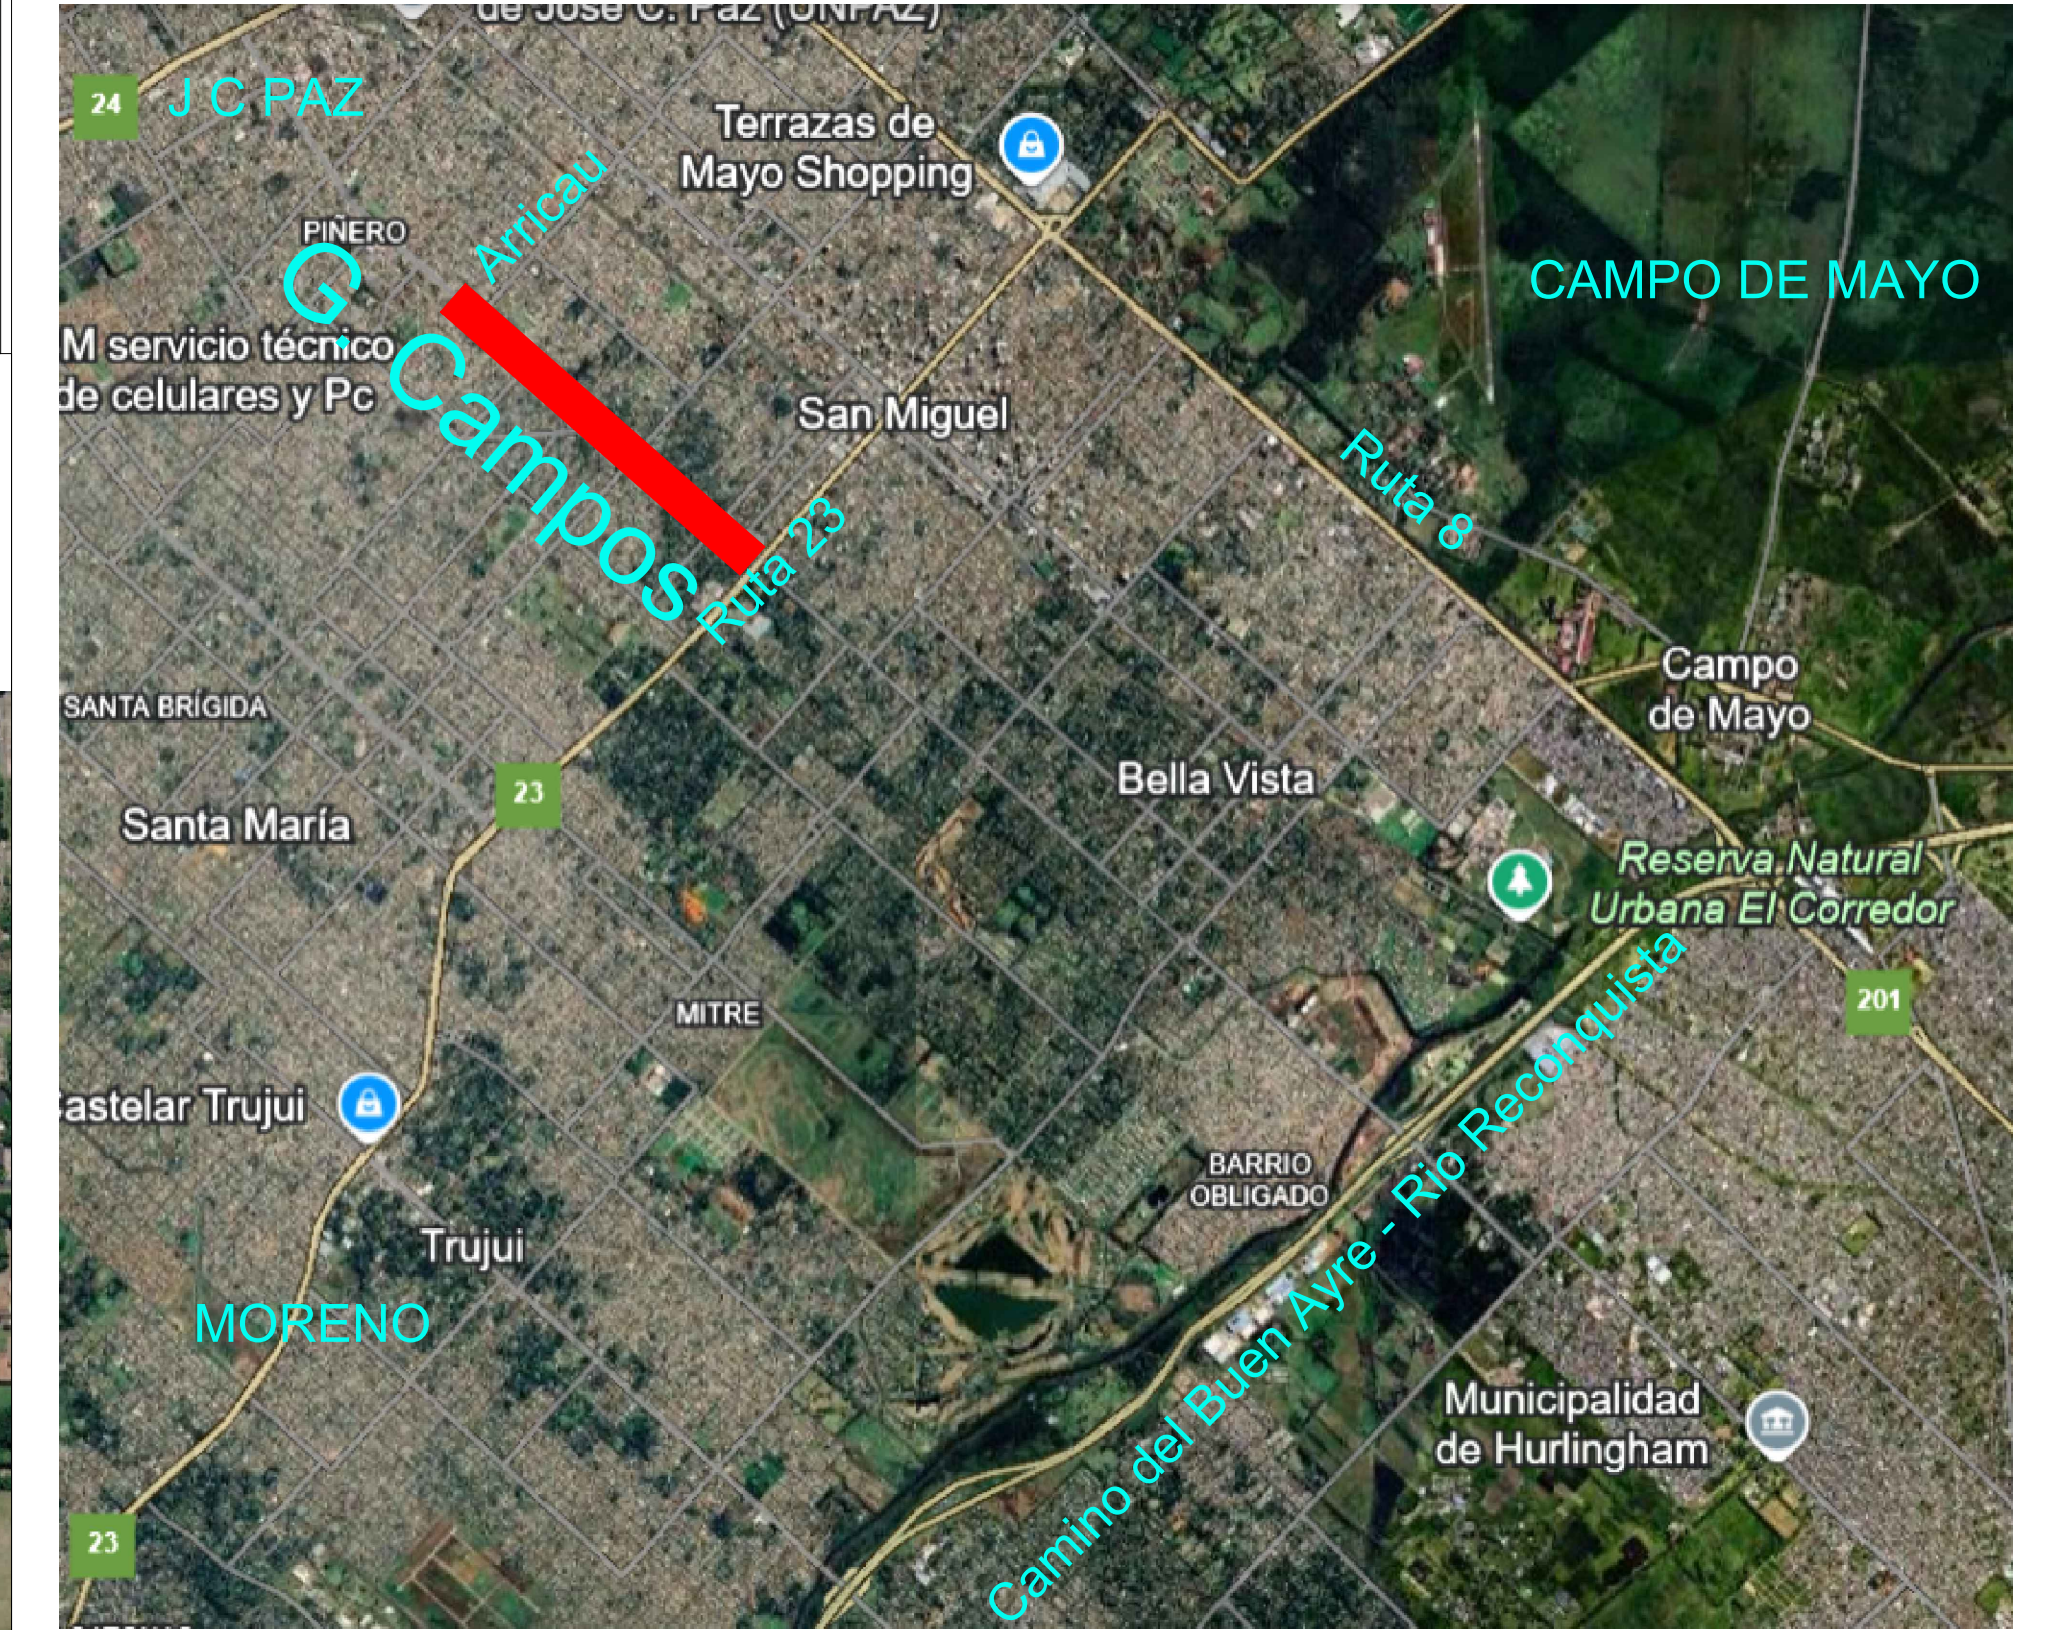
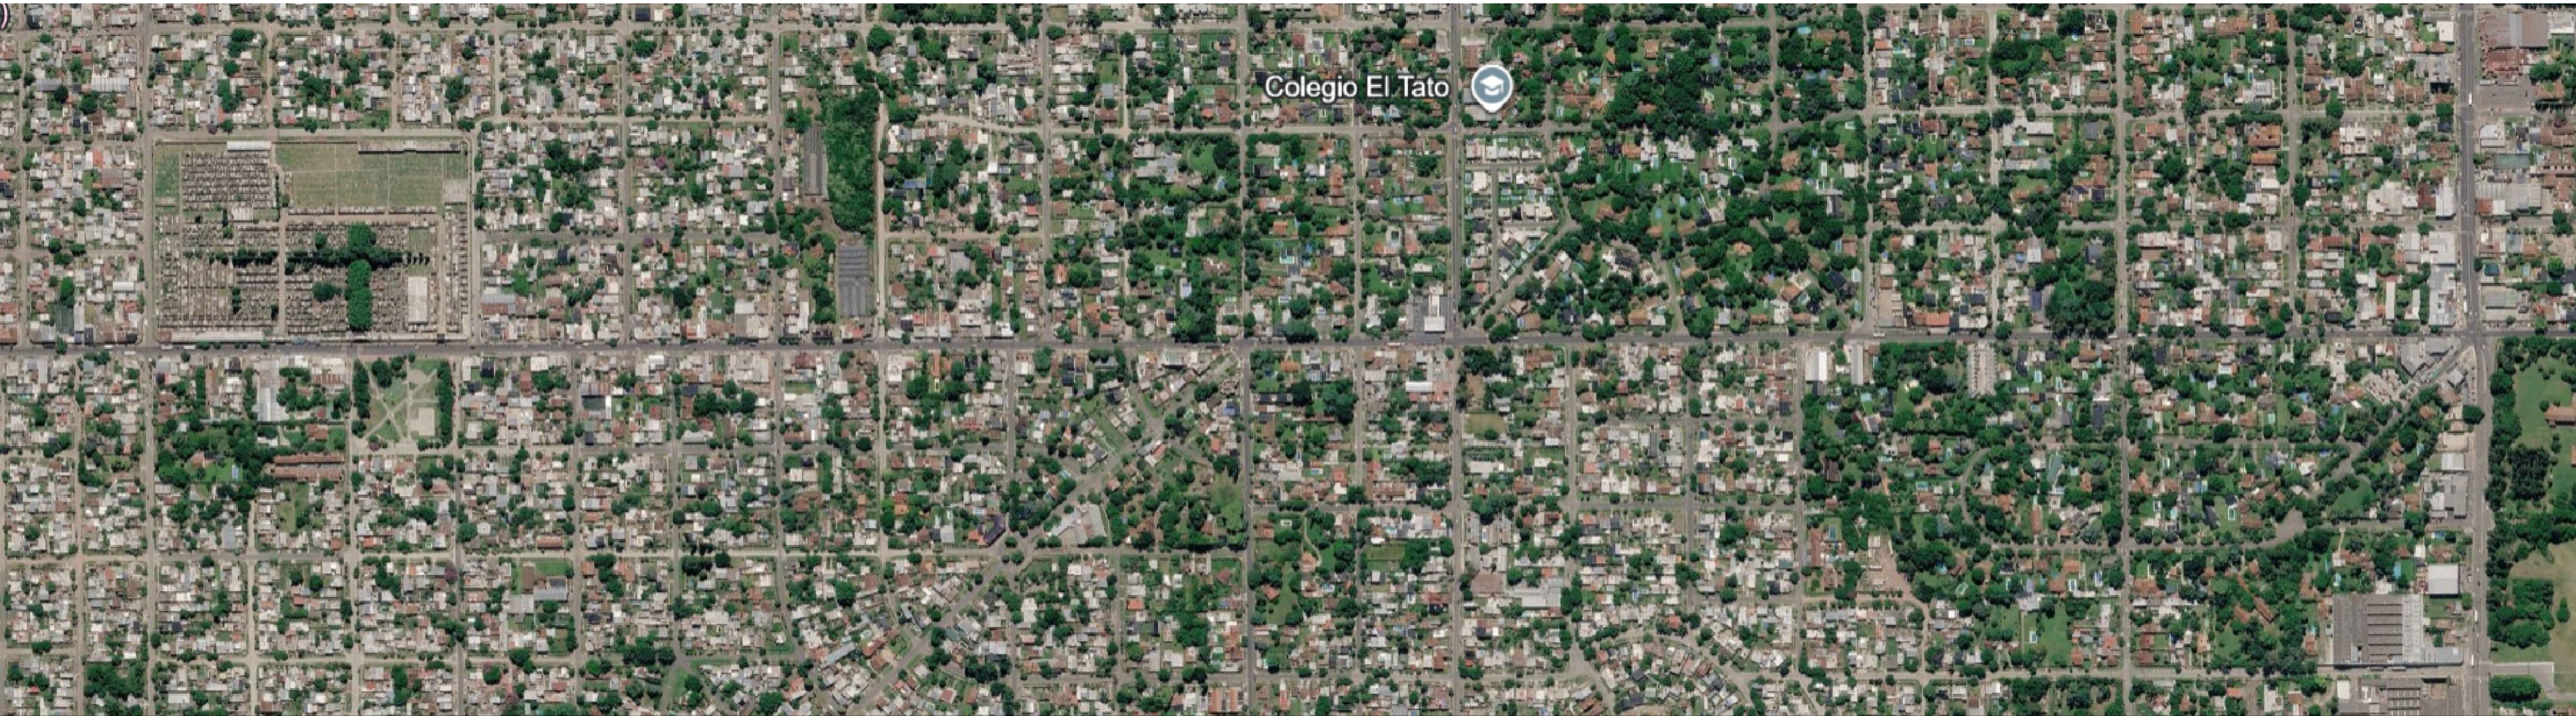
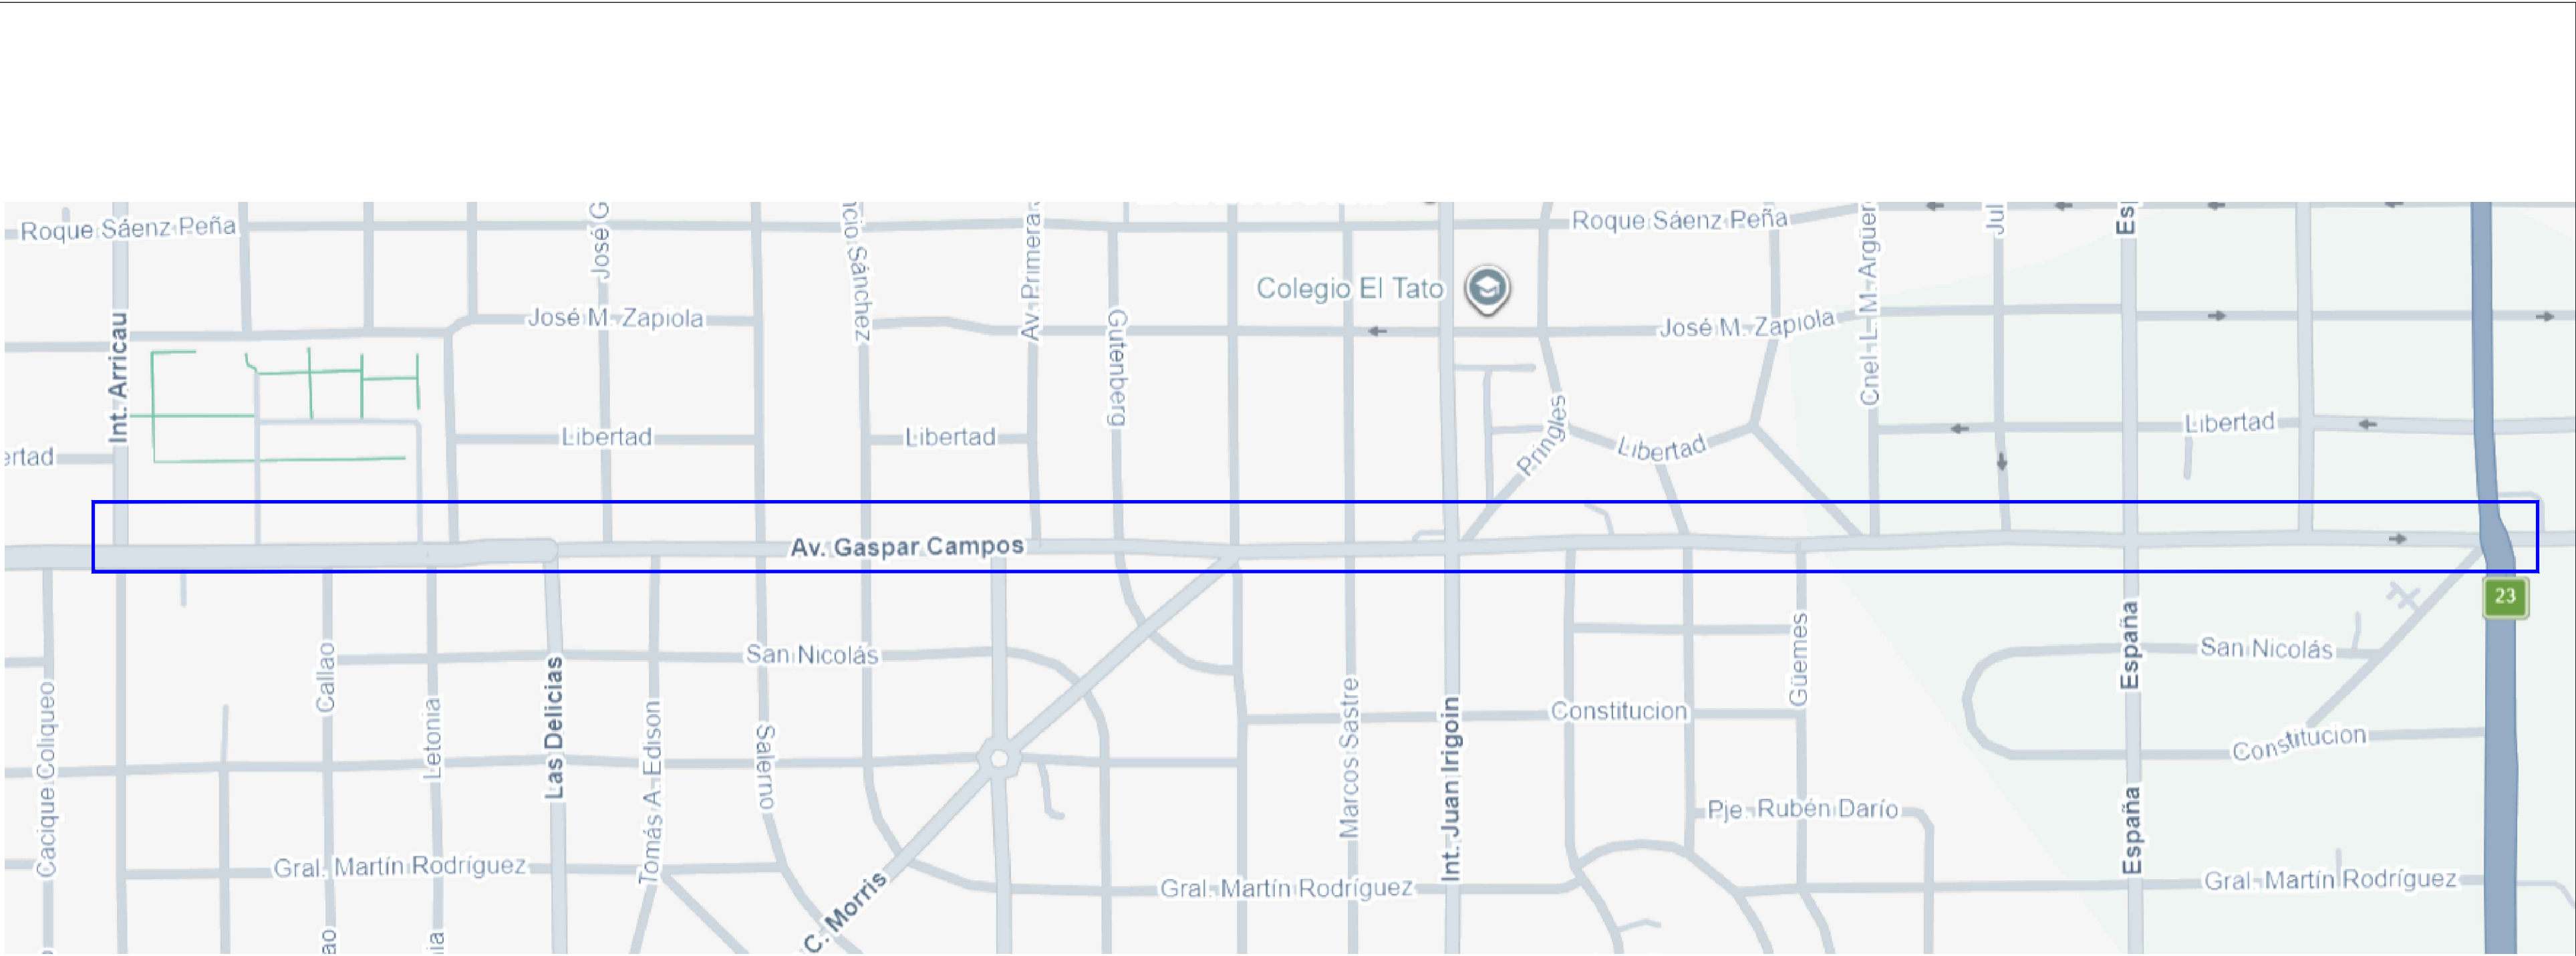


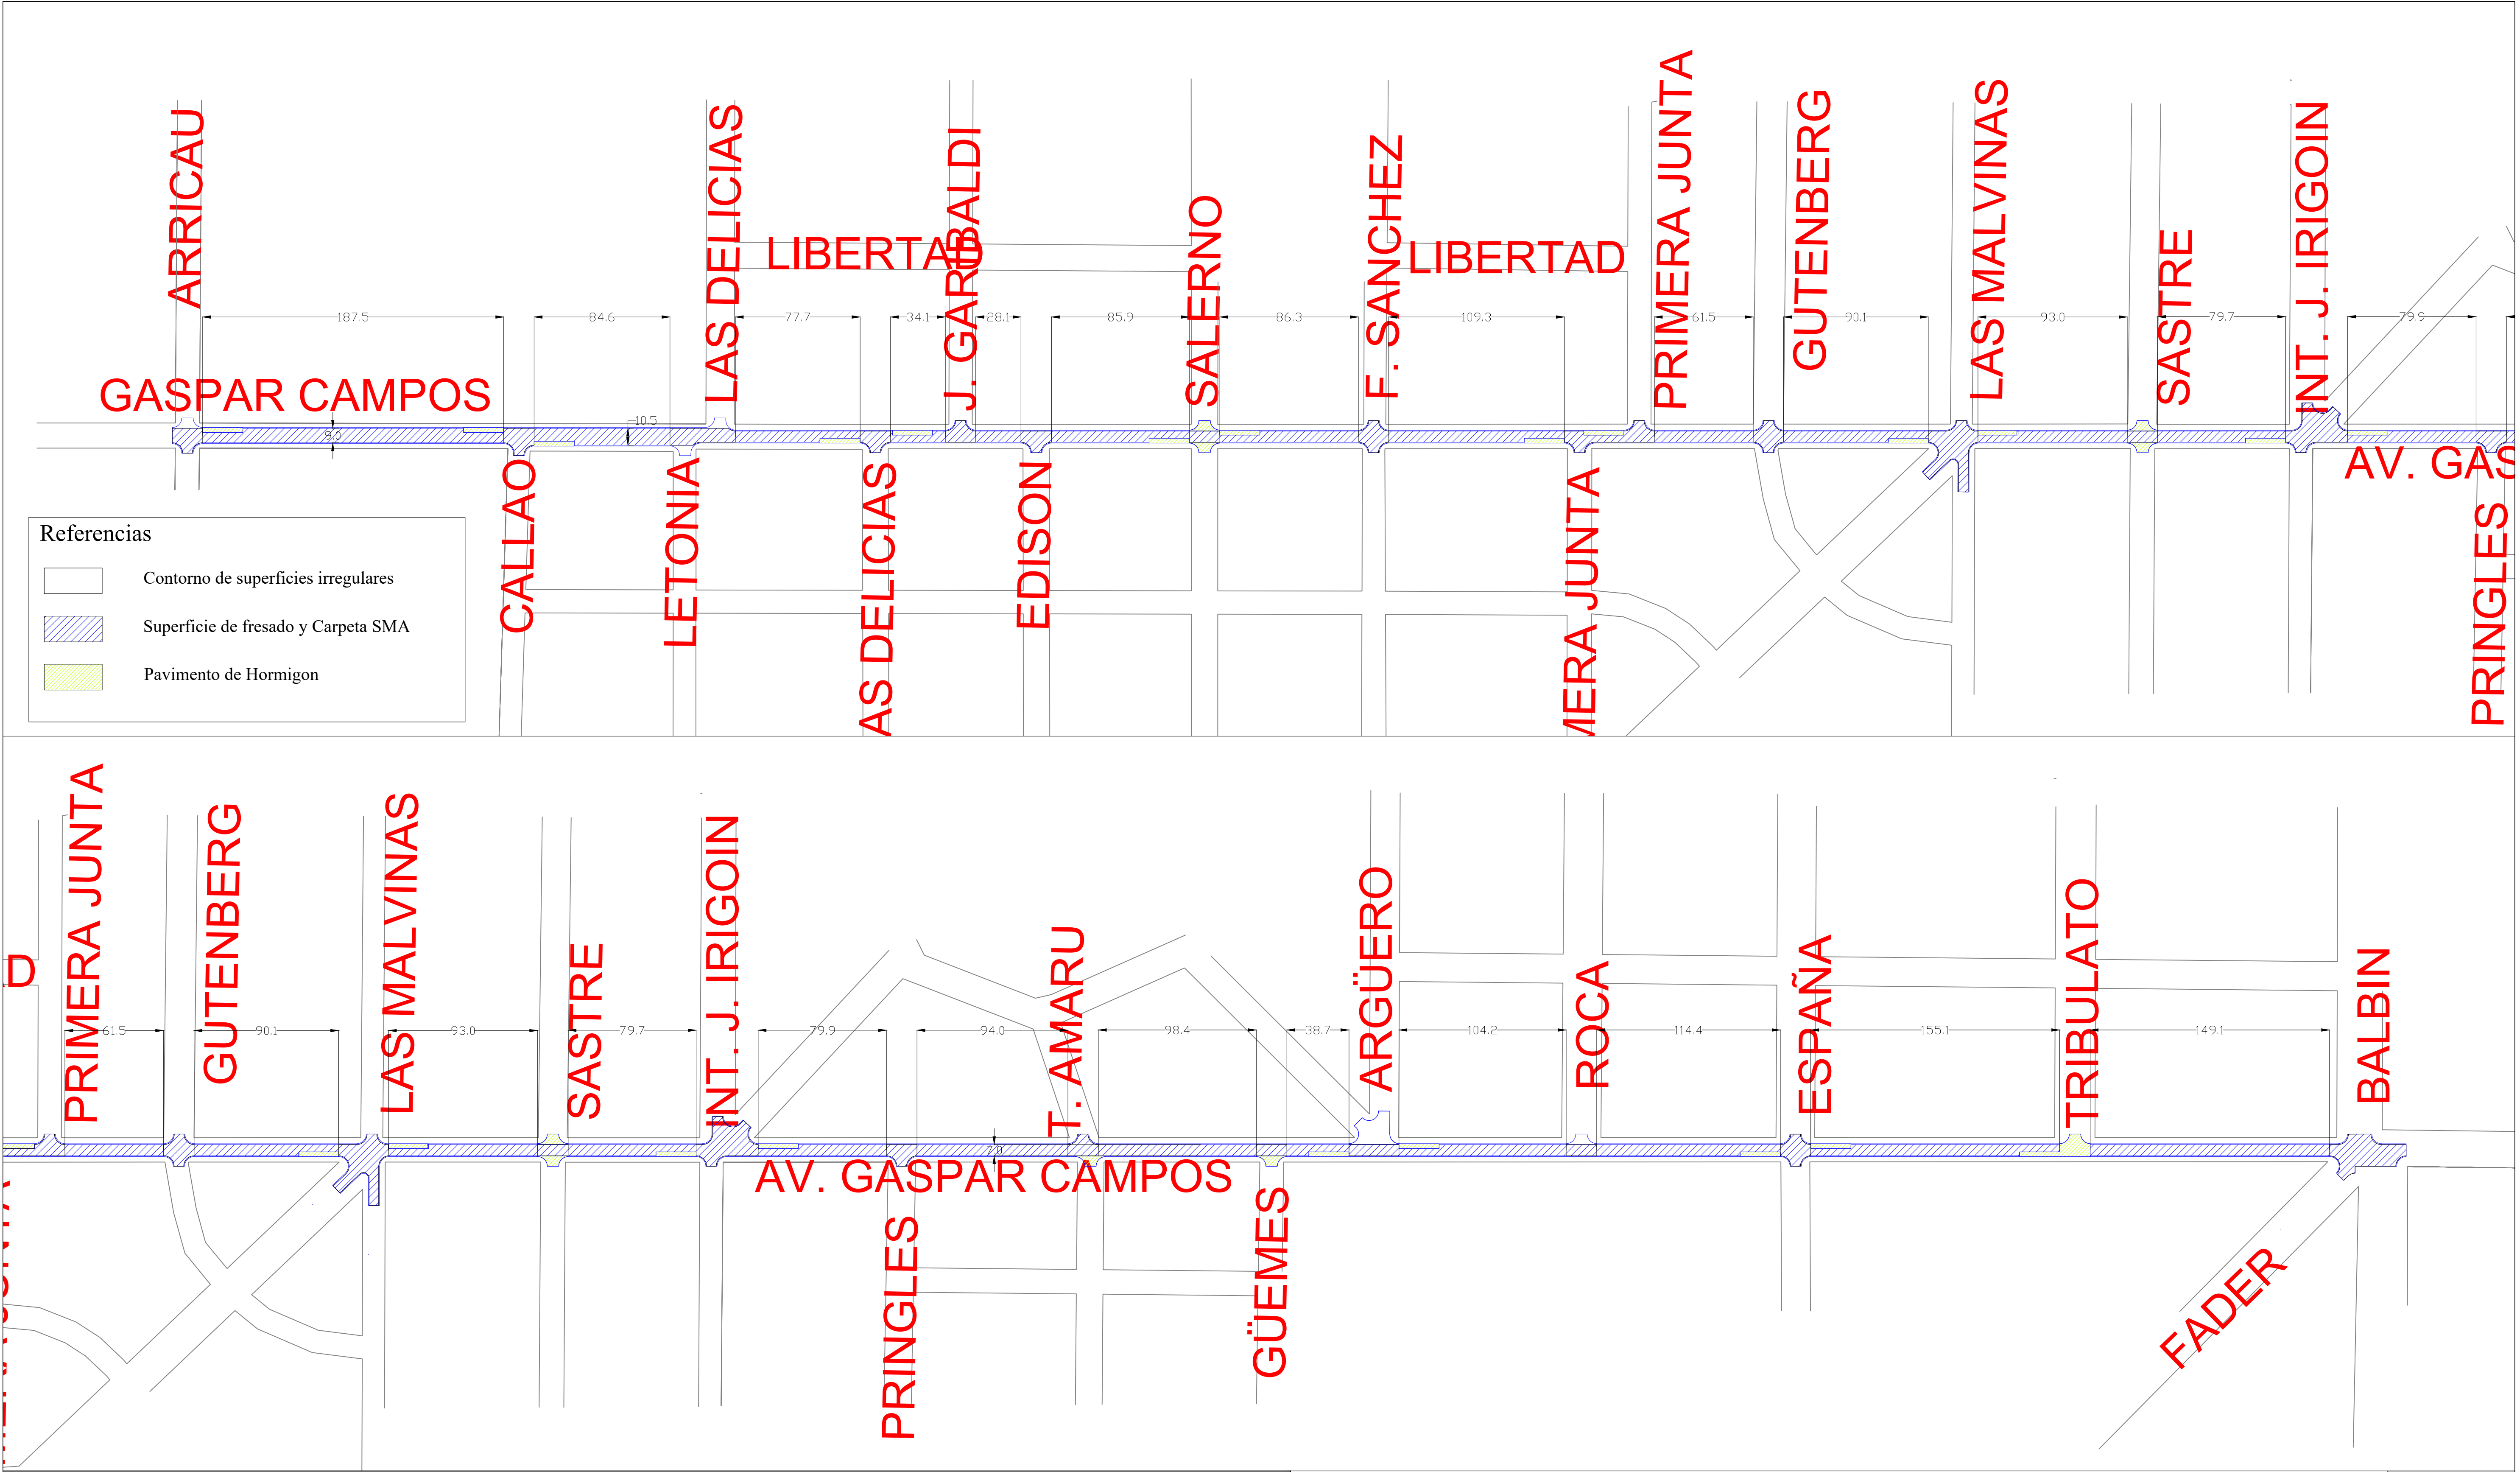

Municipalidad de San Miguel - Subsecretaría de Obras Públicas	Obra: REPAVIMENTACION AV. GASPAR CAMPOS			Plano N°
	Plano: Plano Implantación			
	Fecha: abril 26	Escala:	Equipo de proyecto:	

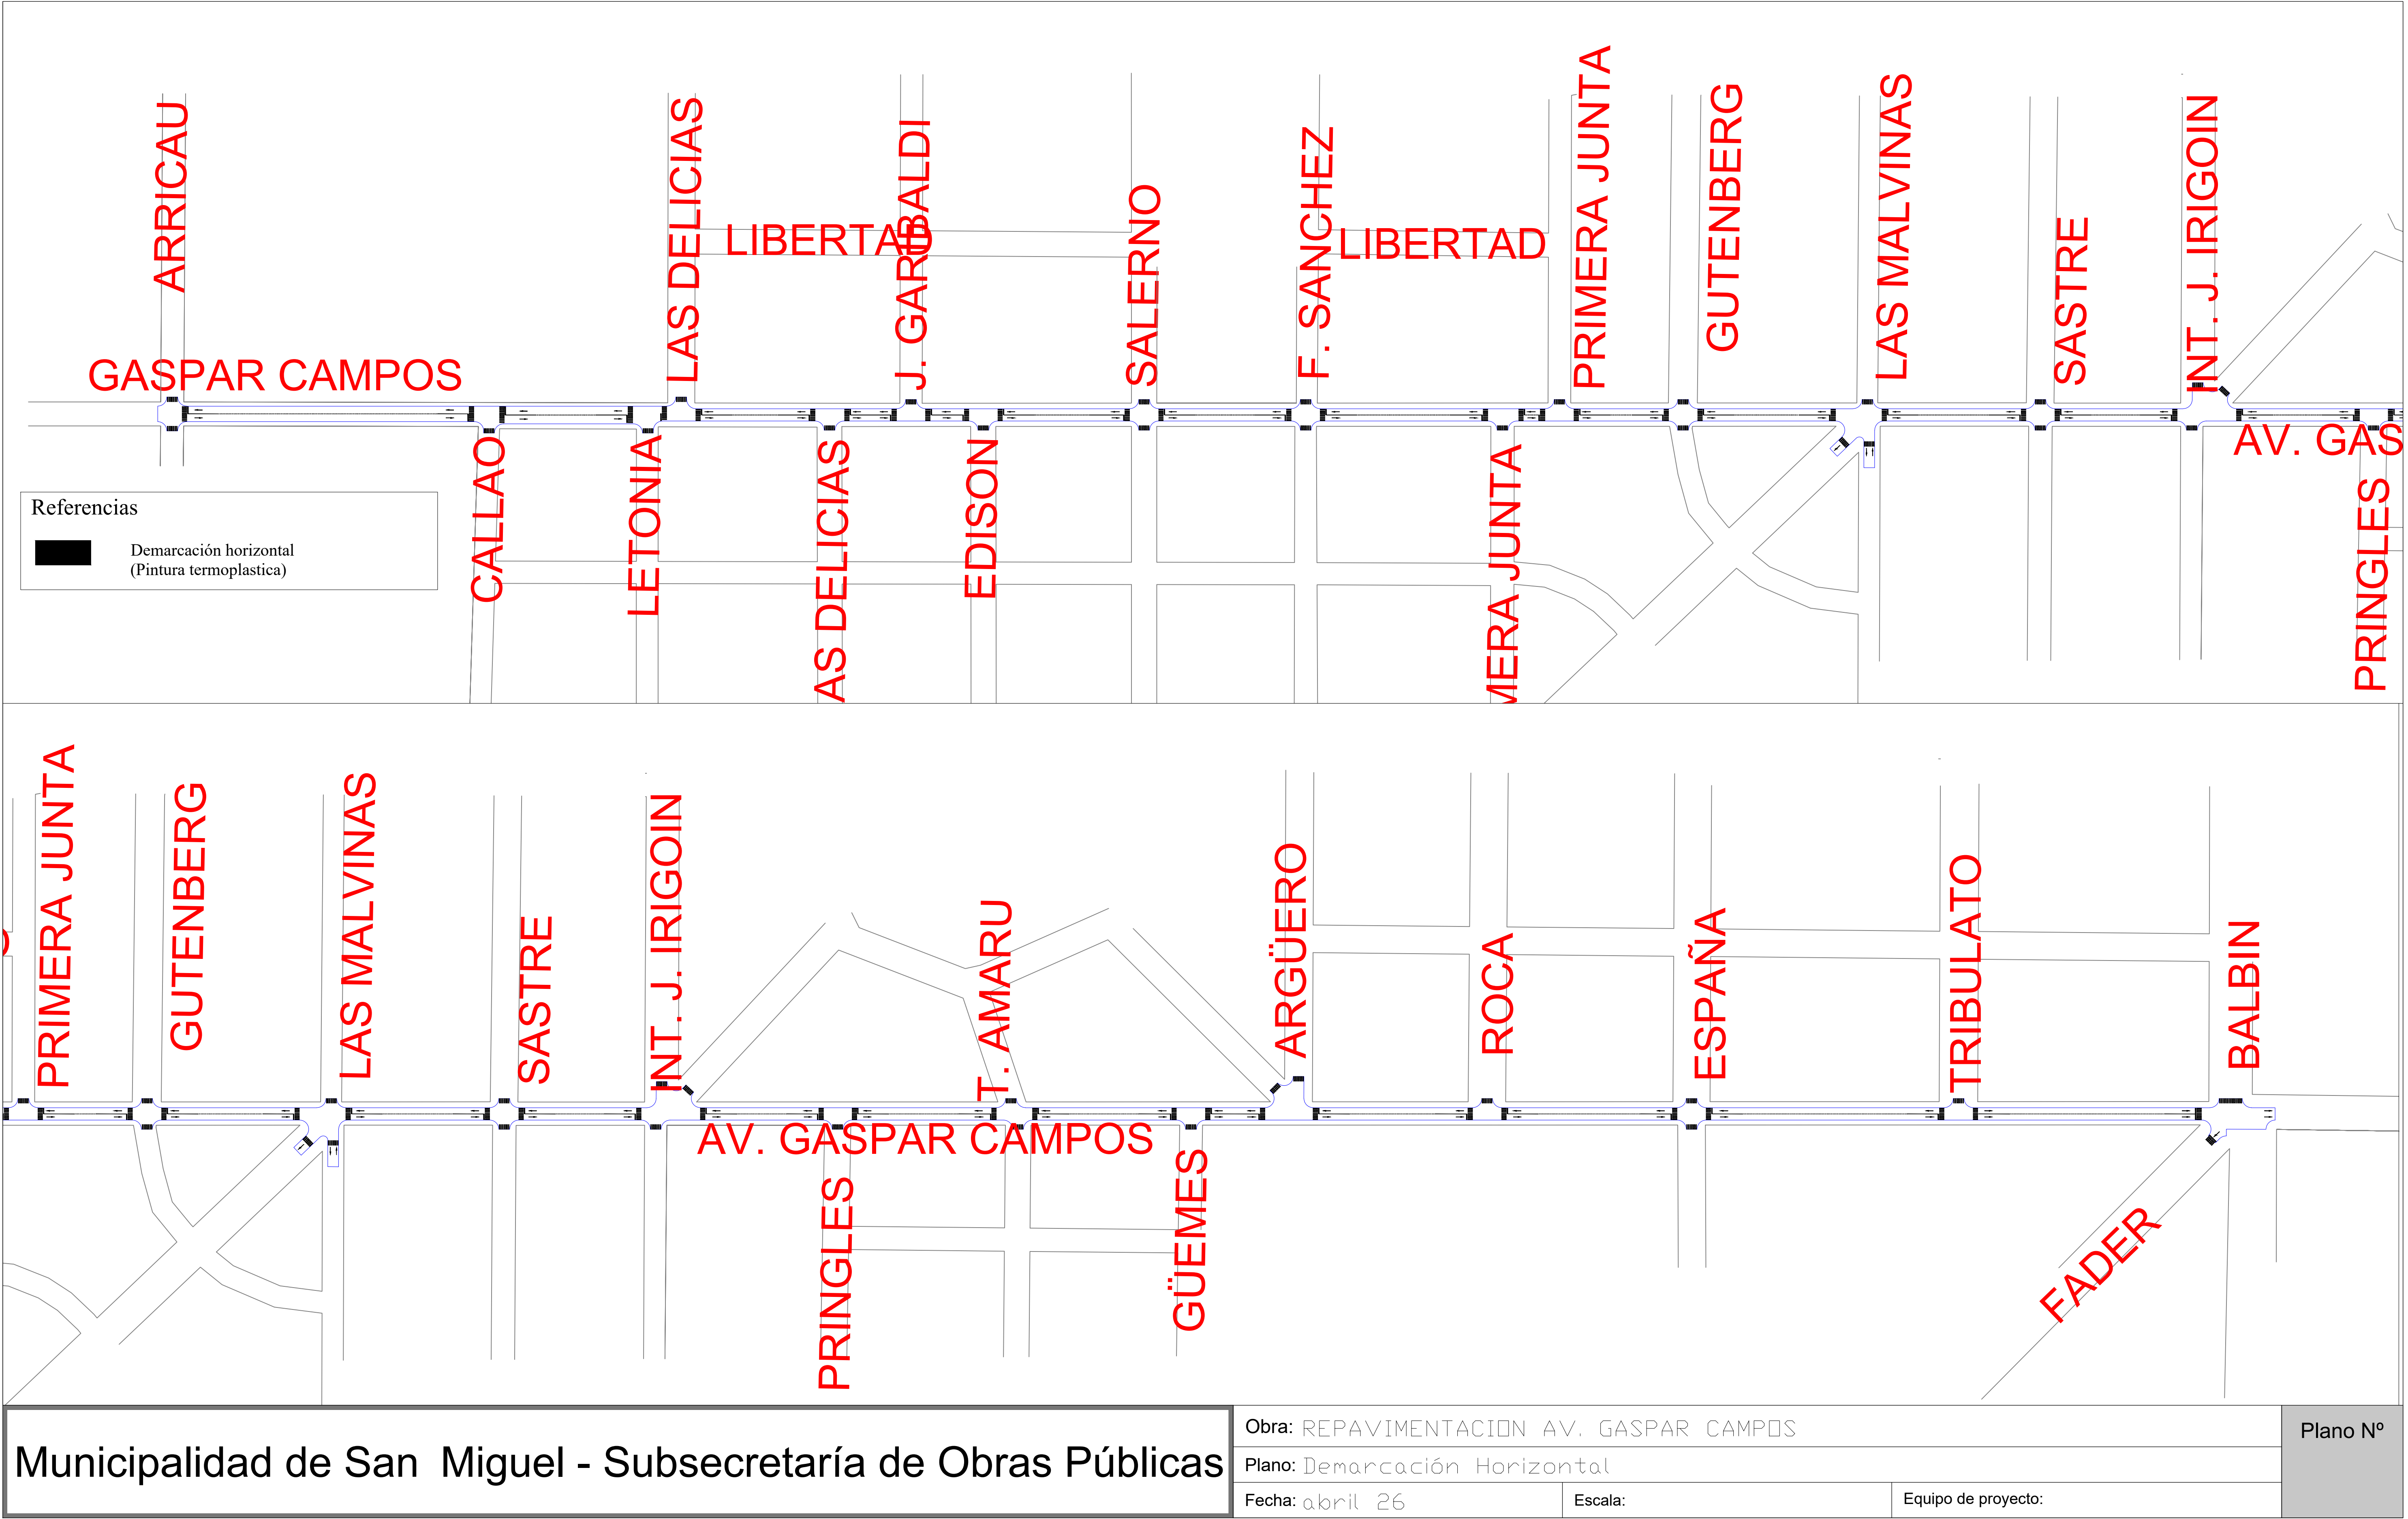

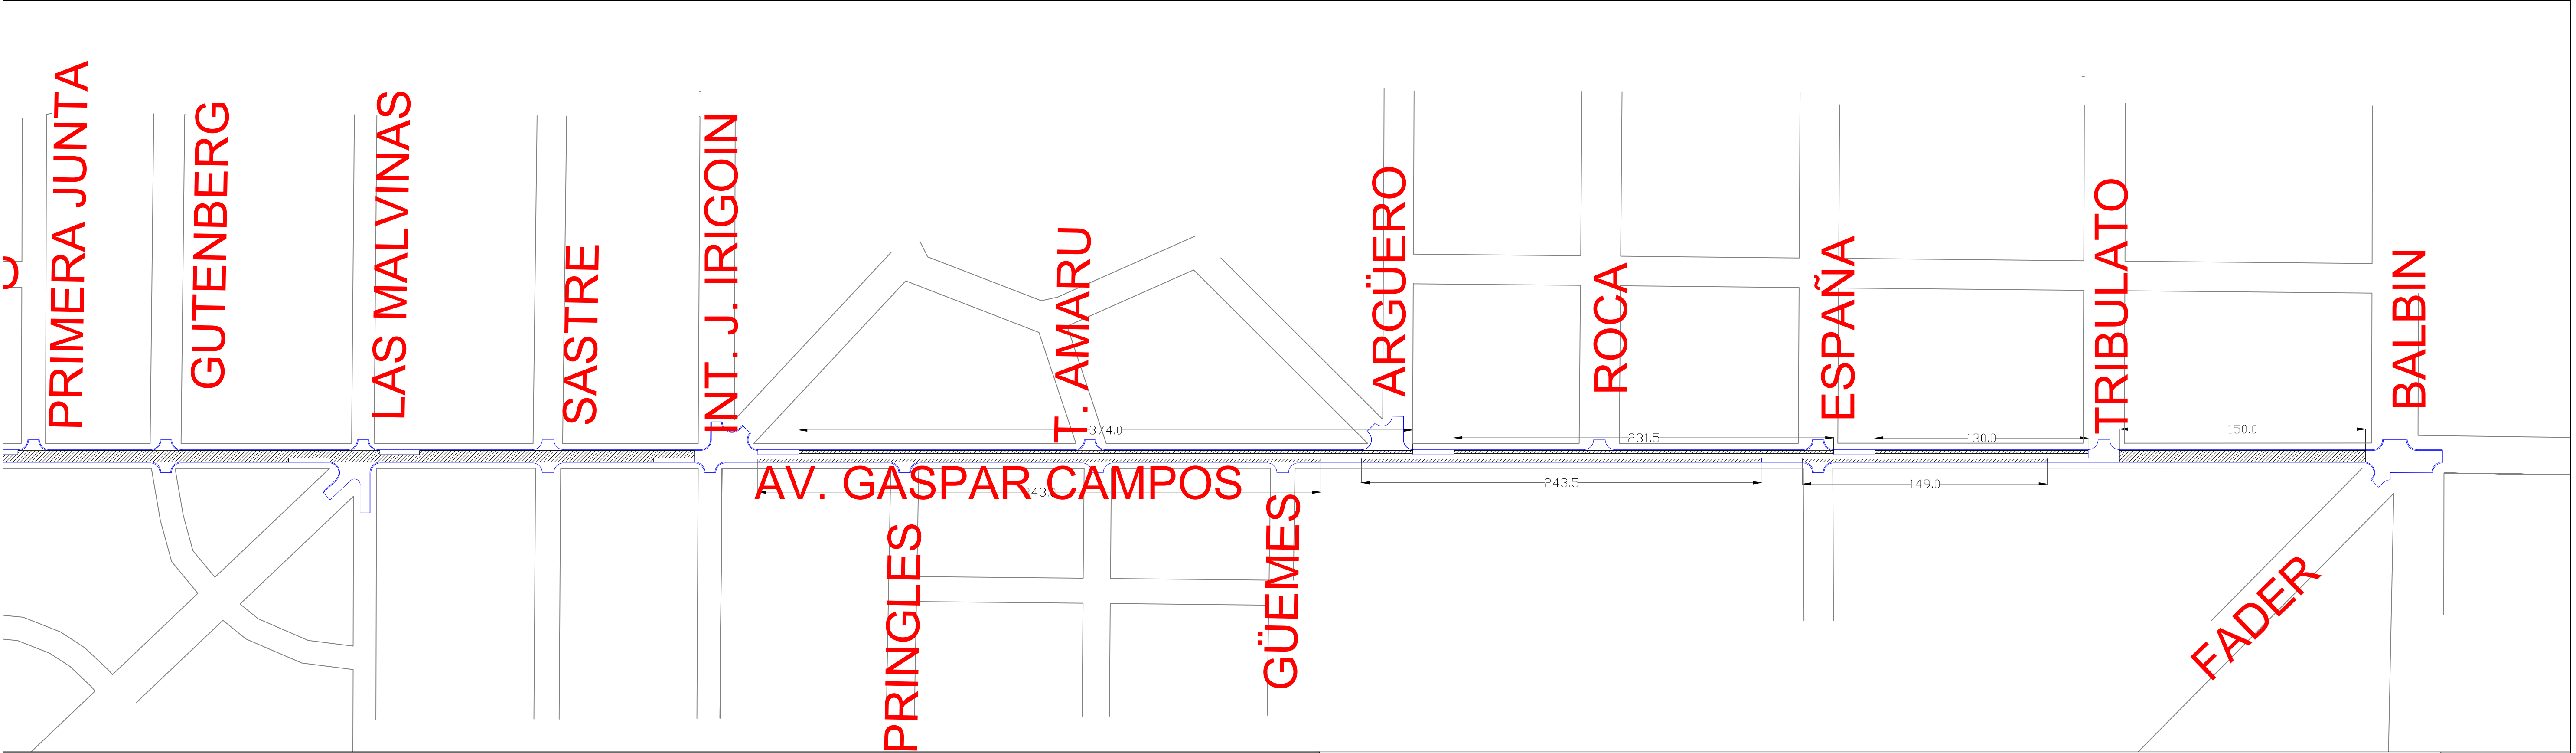

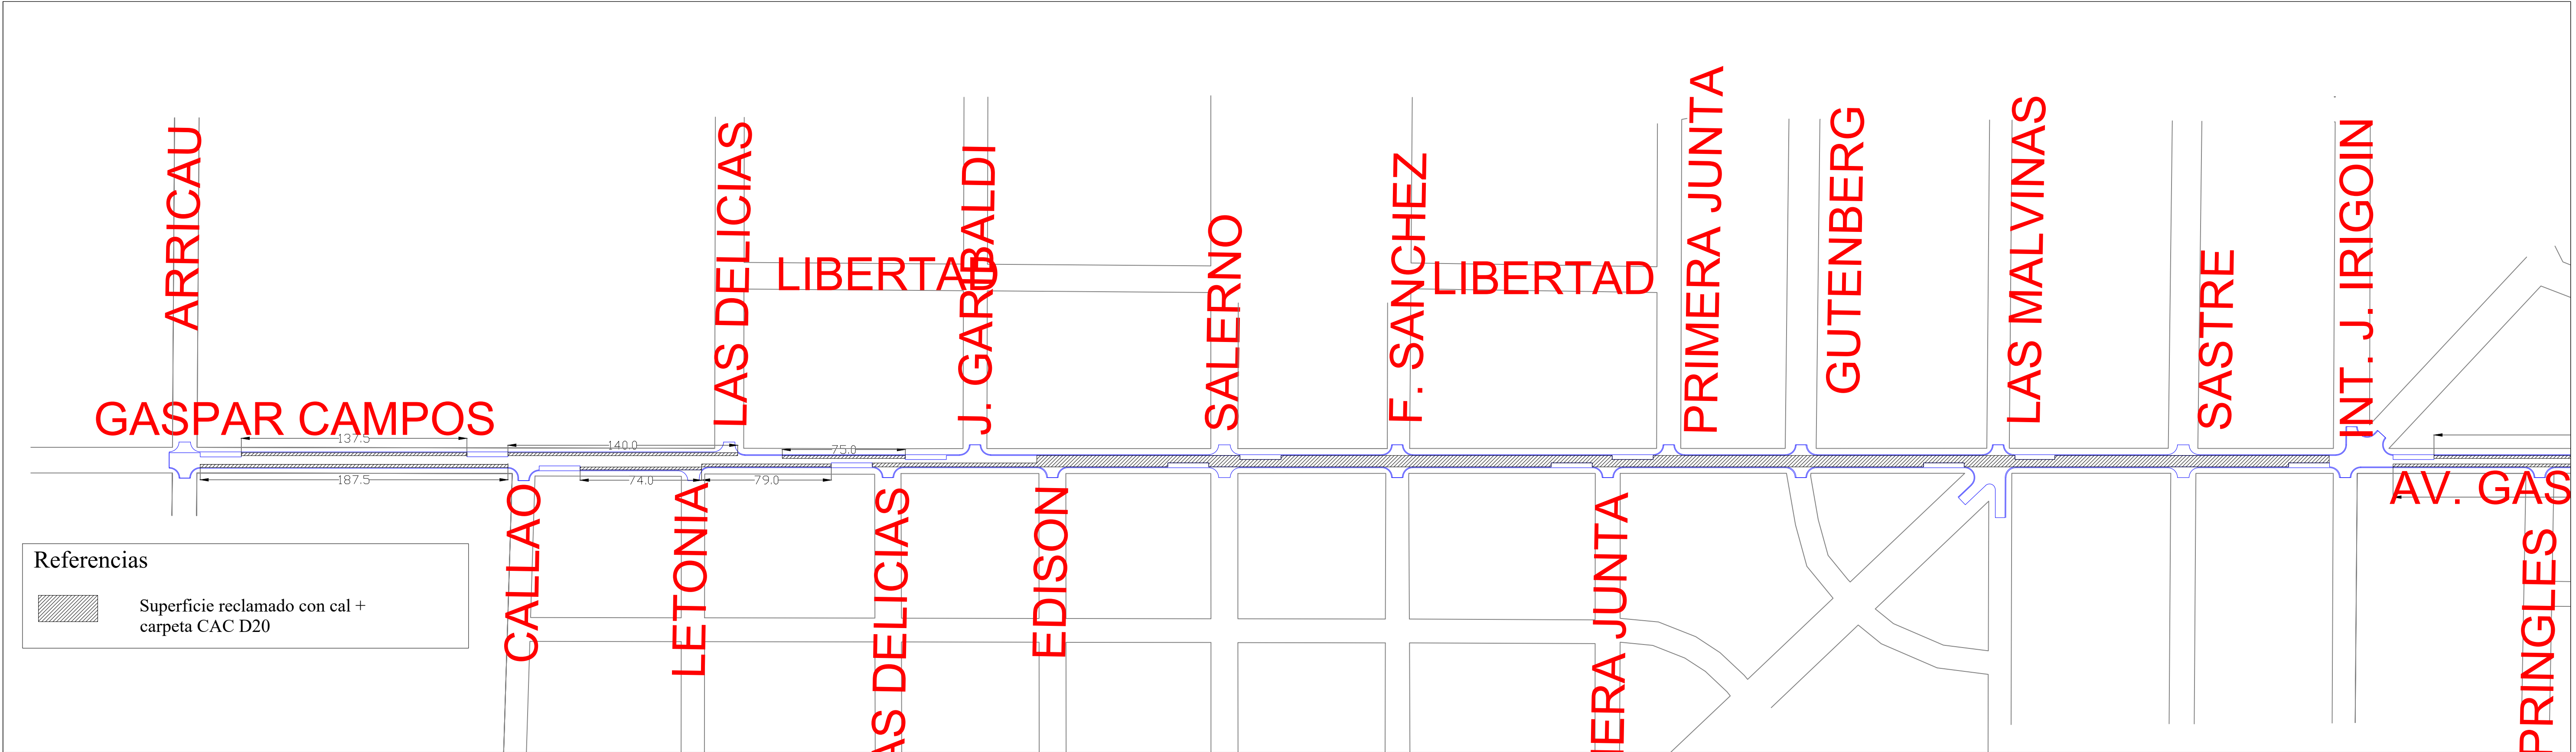

Municipalidad de San Miguel - Subsecretaría de Obras Públicas	Obra: REPAVIMENTACION AV. GASPAR CAMPOS			Plano N°
	Plano: Reclamado y Carpeta CAC D20			
	Fecha: abril 26	Escala:	Equipo de proyecto:	

