



PISTA DE
ATLETISMO:
SAN MIGUEL

ESC 1:200

PLANO DE EJES,
CENTROS Y
RADIOS


REFERENCIAS


LAS MEDIDAS
CORRESPONDEN AL
REPLANTEO DE LA LÍNEA
IMAGINARIA DE 400m

AQ01


Fecha

Agosto 2026

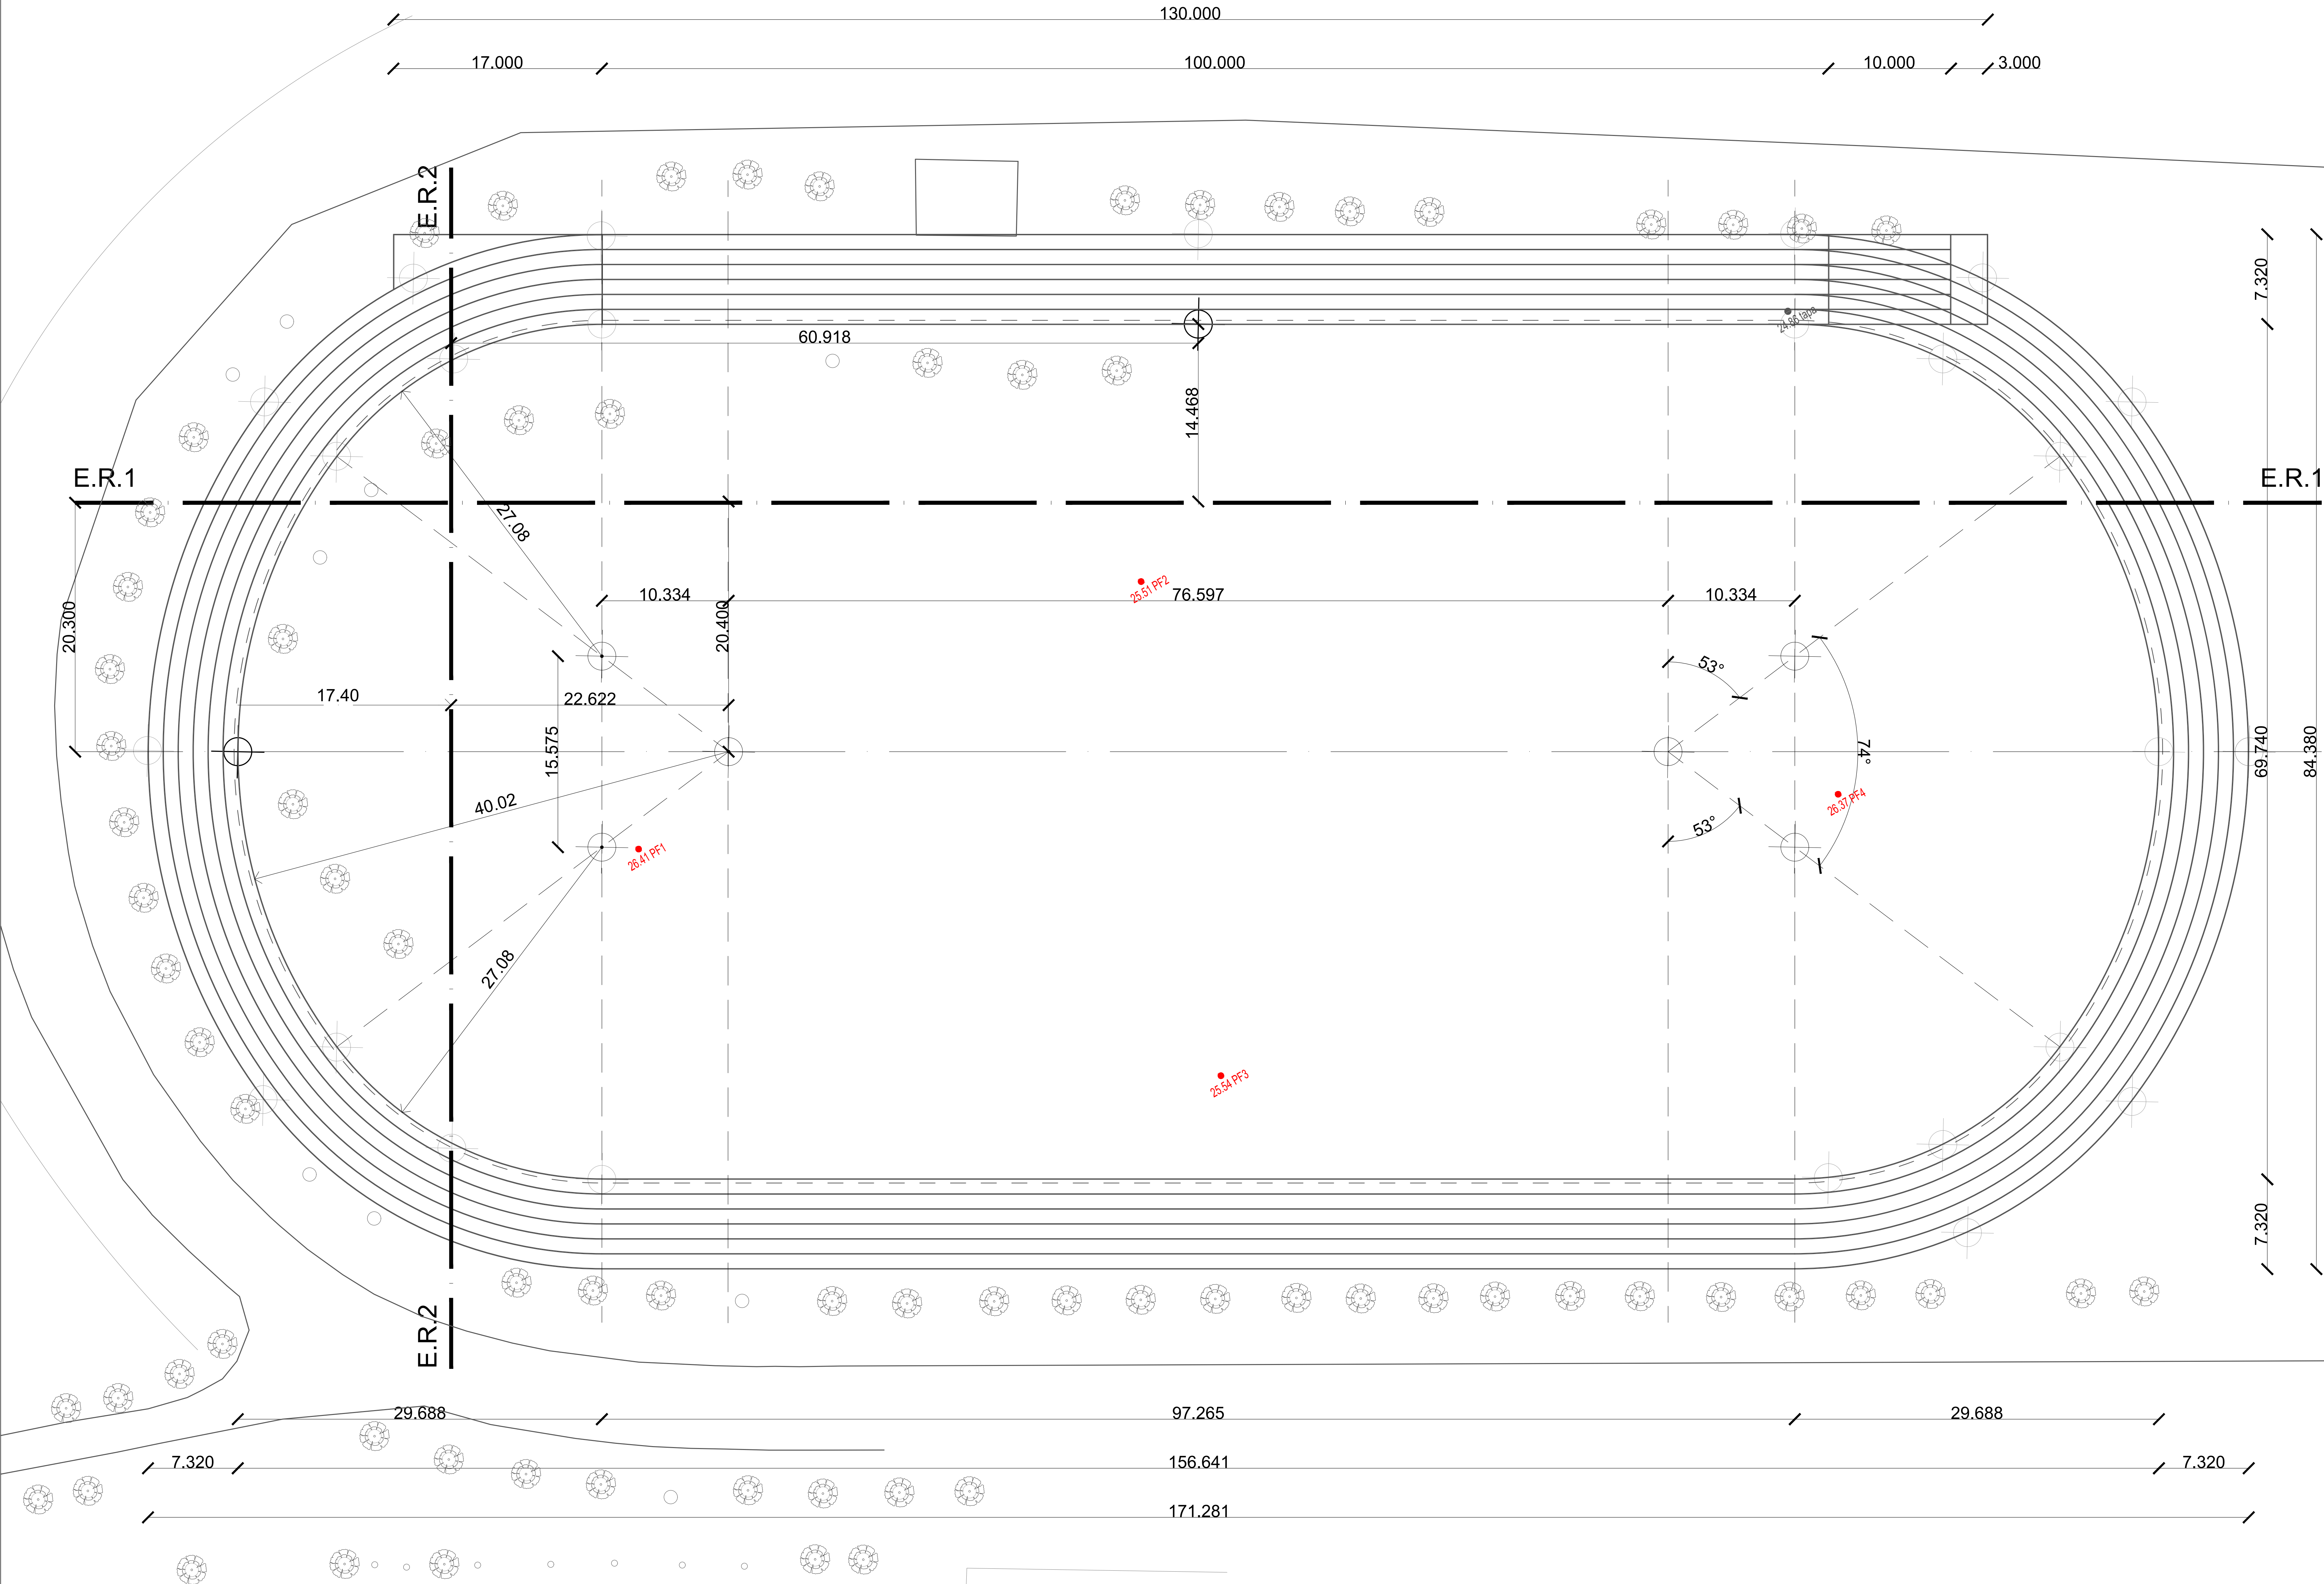

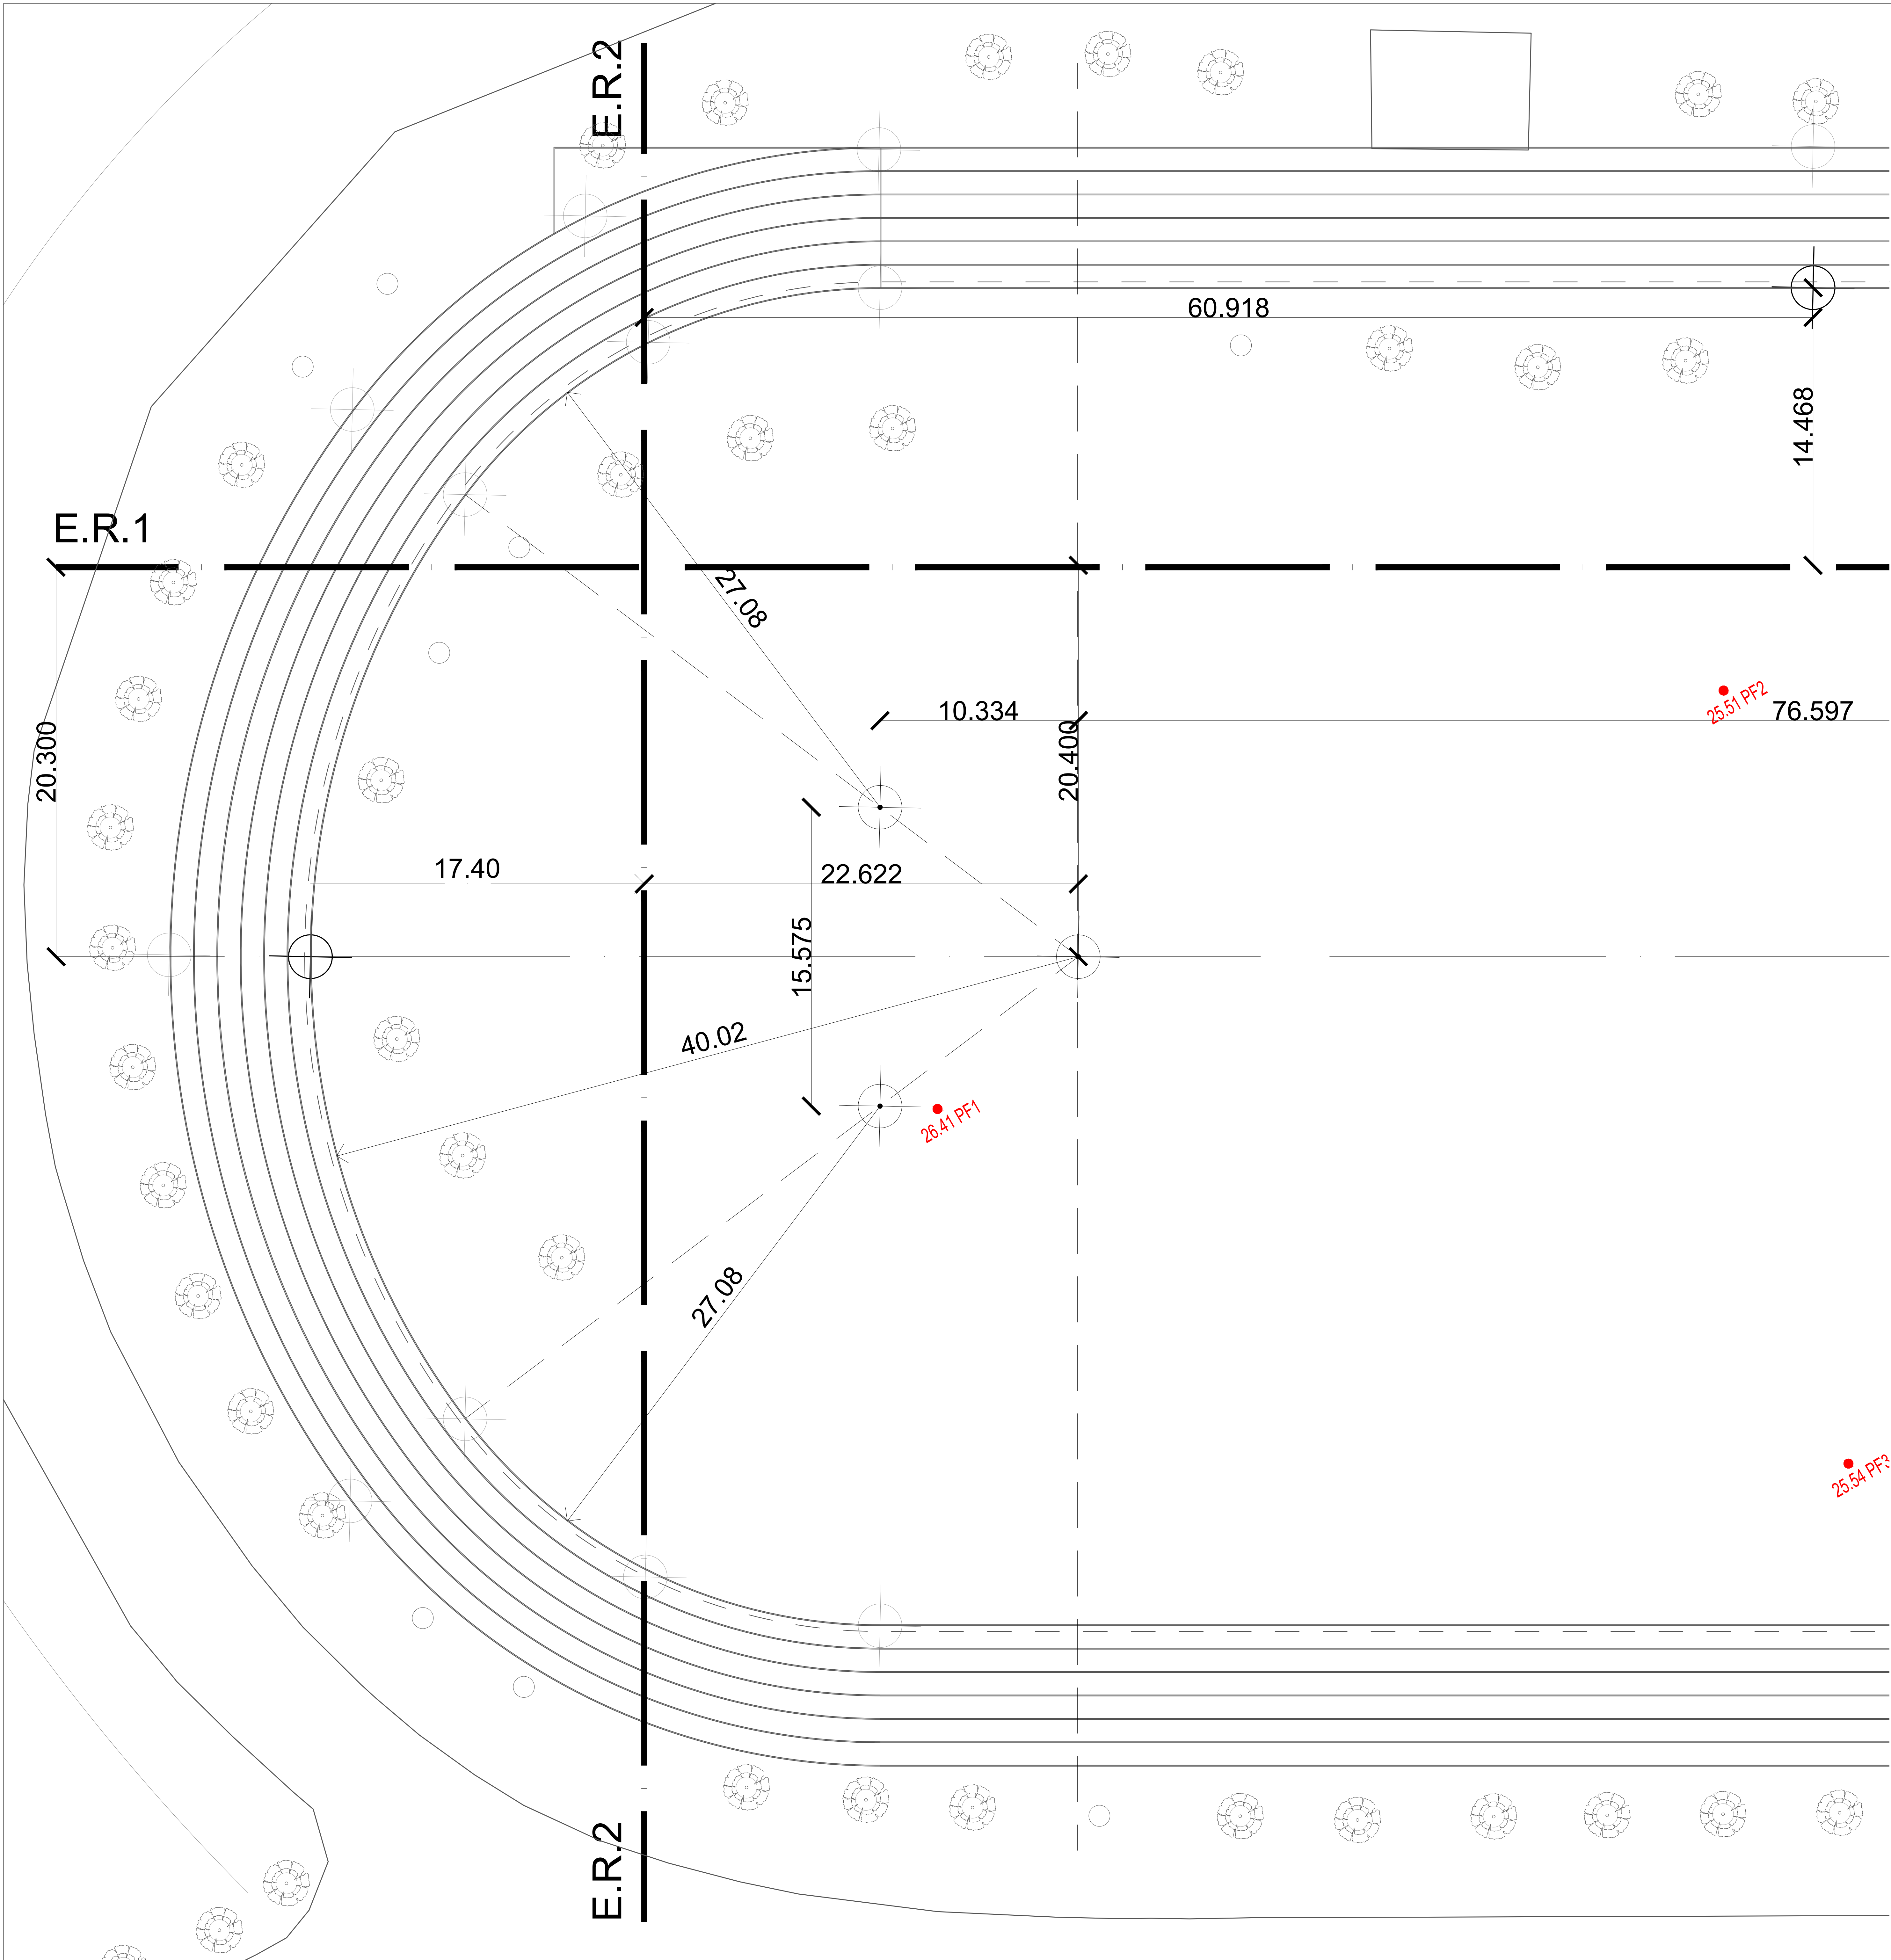

EN CADA CENTRO DE RADIO SE DEBE
COLOCAR EL SIGUIENTE MOJÓN:

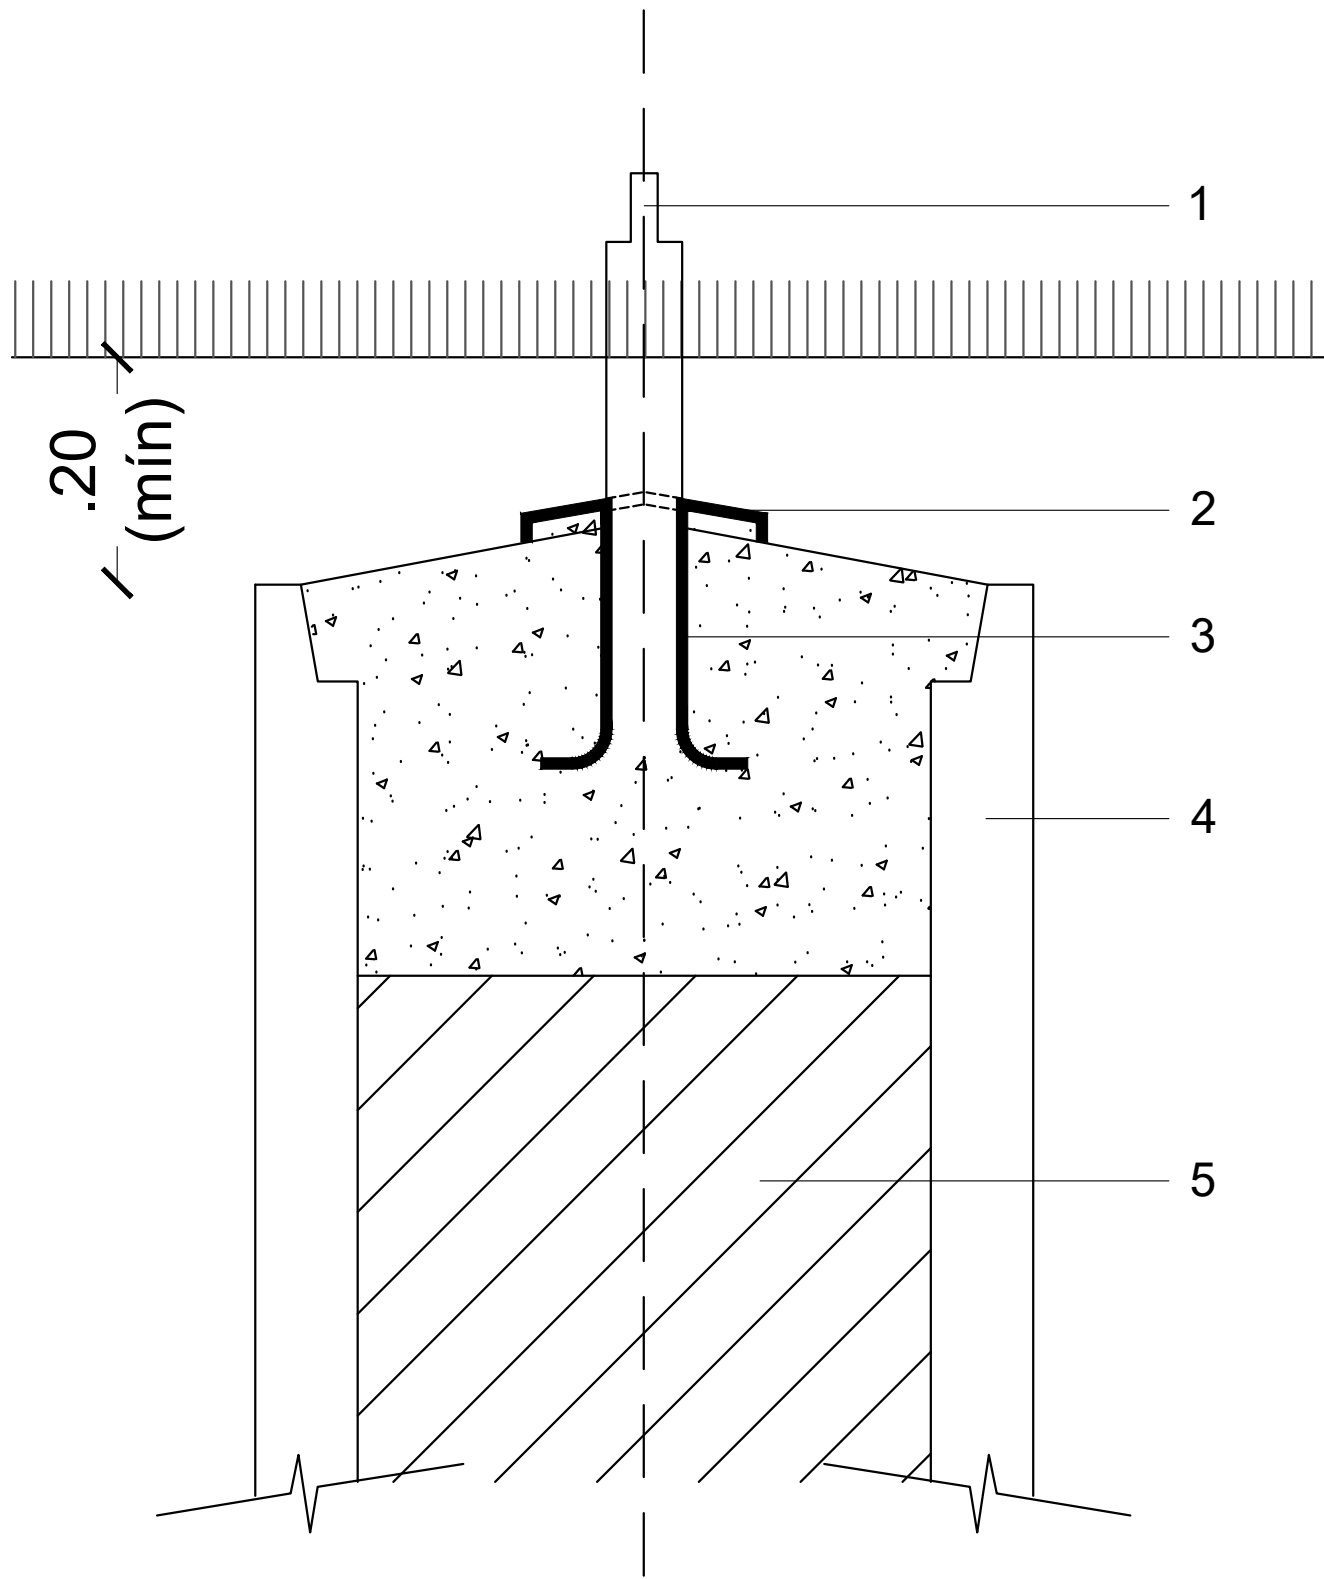

- 1 Bulón de acero inoxidable de aprox. 12 mm de diámetro.
- 2 Casquillo/toma cubierto con tapa de acero inoxidable.
- 3 Casquillo de acero inoxidable embutido en el mortero, en posición exactamente vertical.
- 4 Tubo de acero en la fundación de hormigón, con una profundidad mínima de 1,0 m y construido de manera que se evite el levantamiento por heladas.
- 5 Grava y arena.



PISTA DE ATLETISMO: SAN MIGUEL

ESC 1:200

PLANO DE REFERENCIA PARA REPLANTEO

REFERENCIAS

LAS MEDIDAS
CORRESPONDEN AL
REPLANTEO DE LA LÍNEA
IMAGINARIA DE 400m

AQ01

Fecha

Agosto 2026



PISTA DE
ATLETISMO:
SAN MIGUEL

ESC 1:200

PLANO DE
DISCIPLINAS


REFERENCIAS

CERCO A VERIFICAR EN
OBRA POR INTERFERENCIAS
CON ÁRBOLES

AQ03

Fecha

Agosto 2026

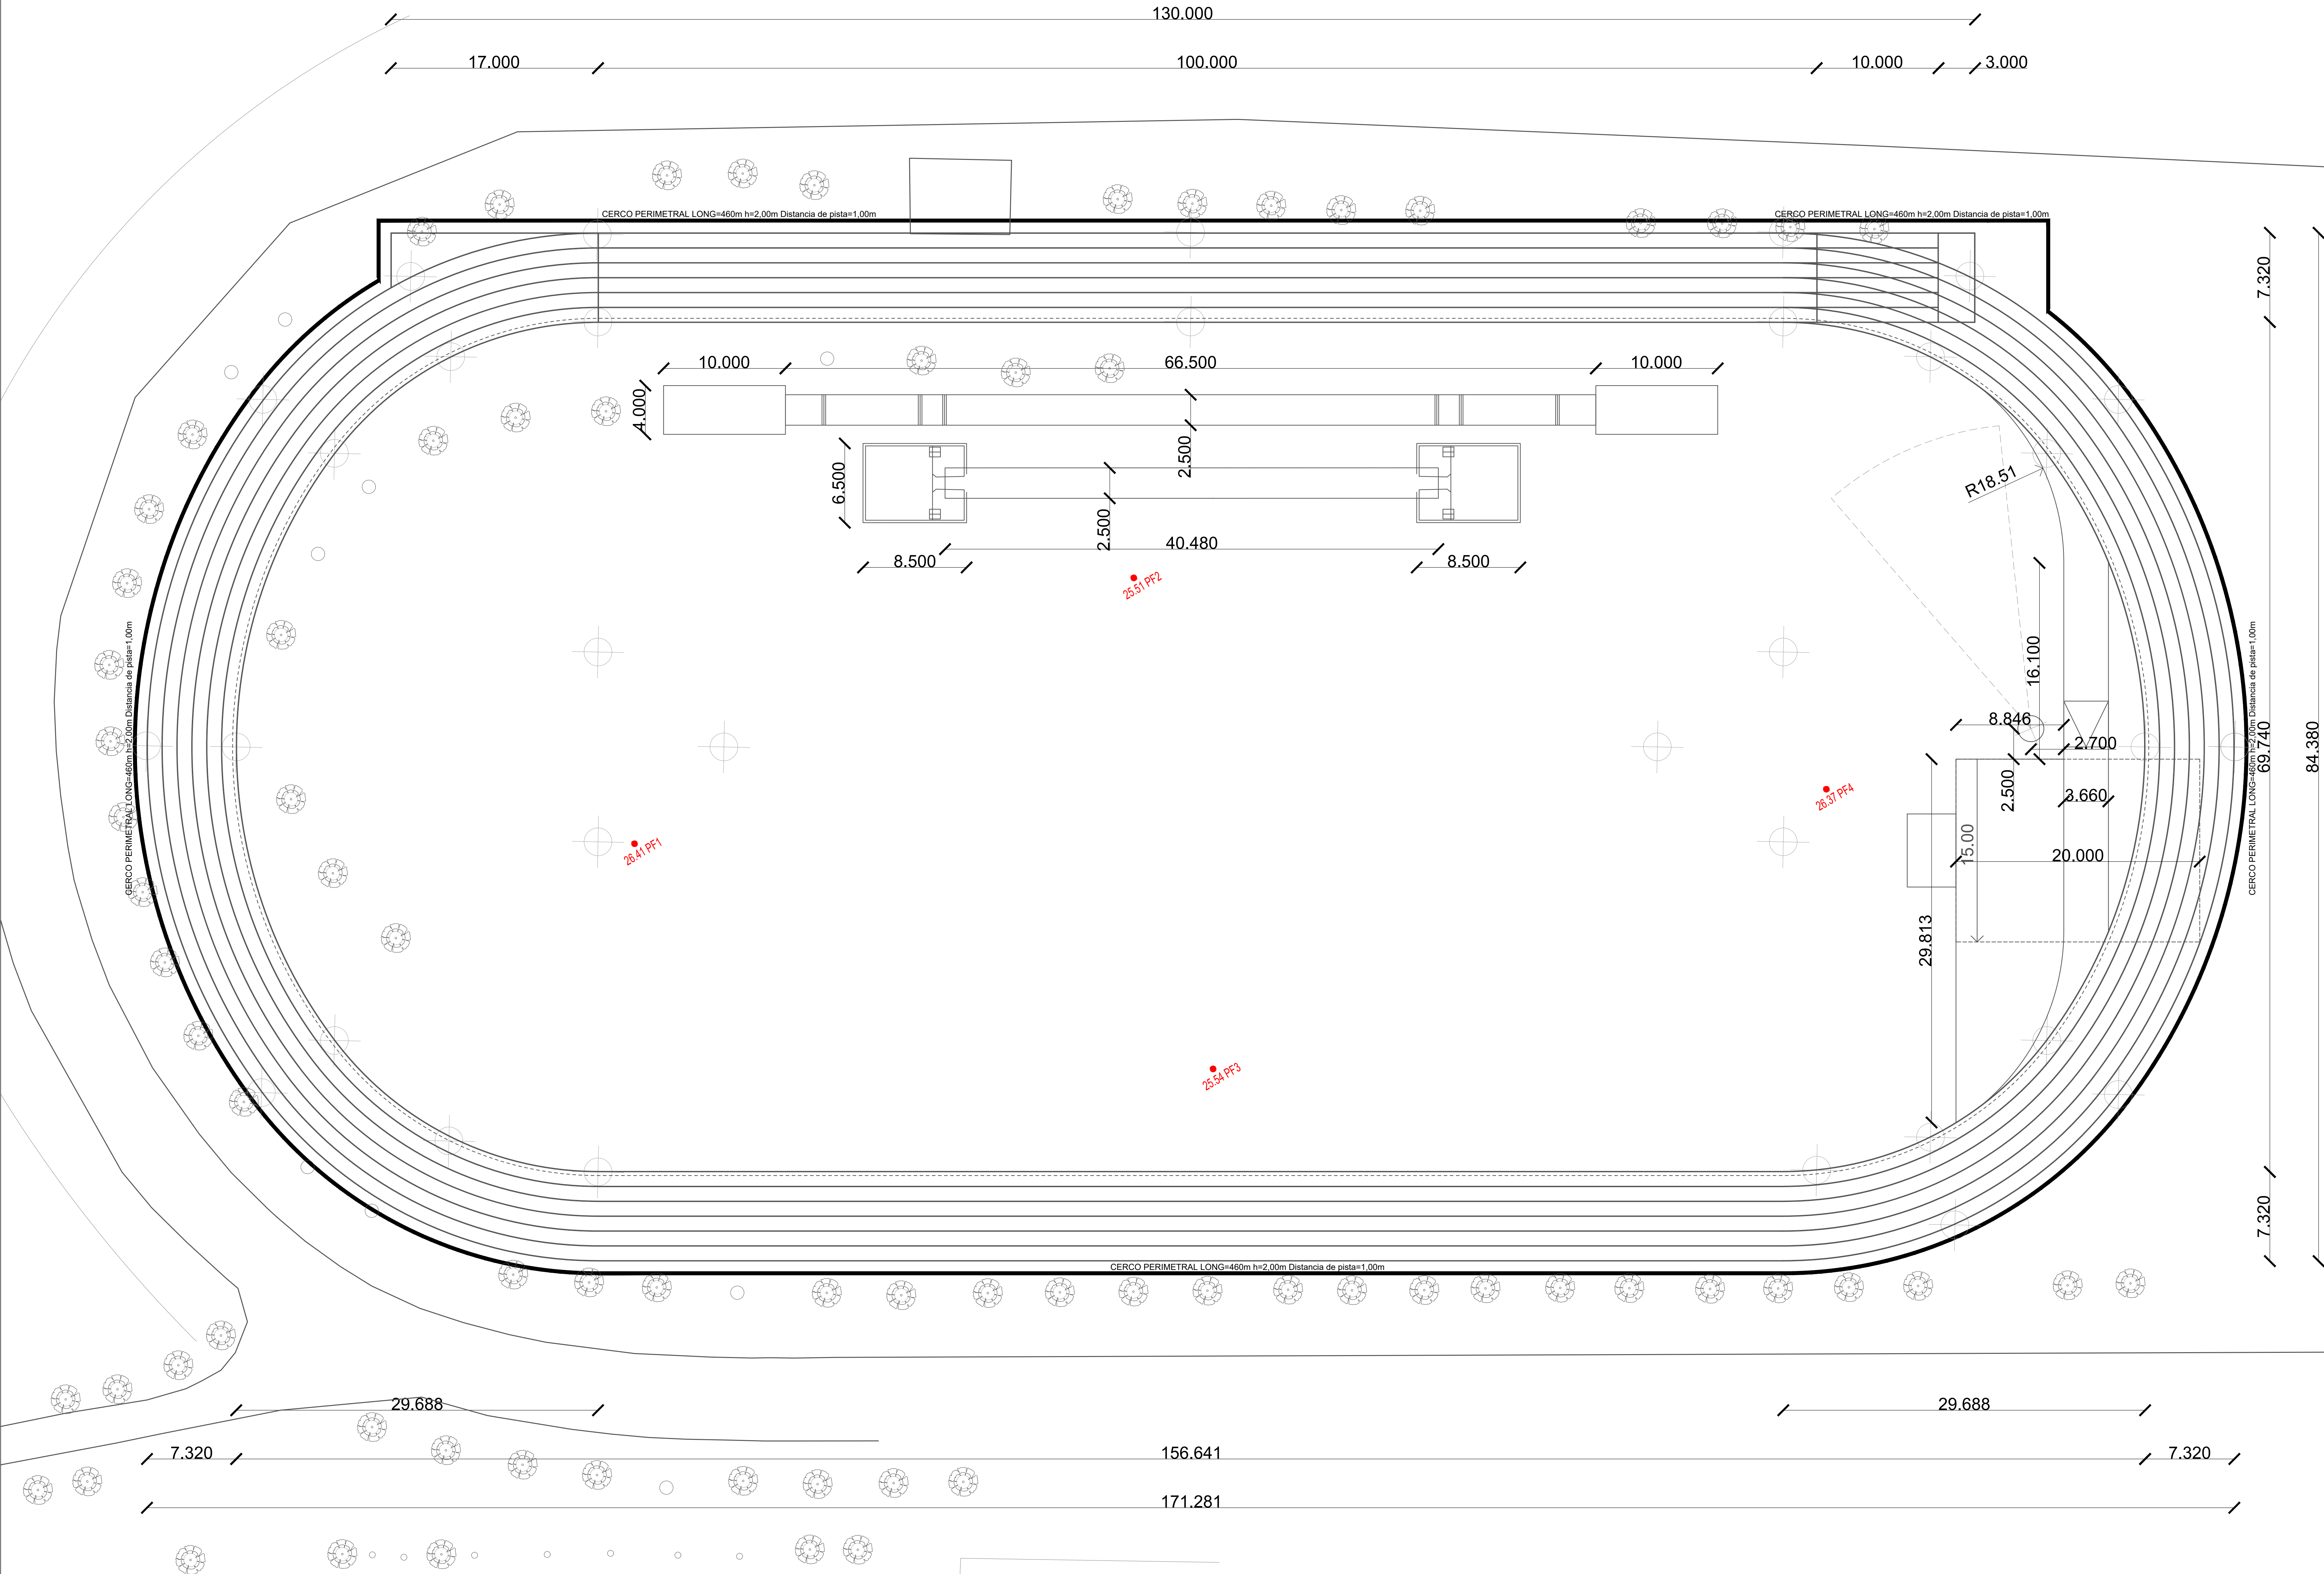





SUPERFICIE DE MATERIAL SINTÉTICO

AQ04

Agosto 2026

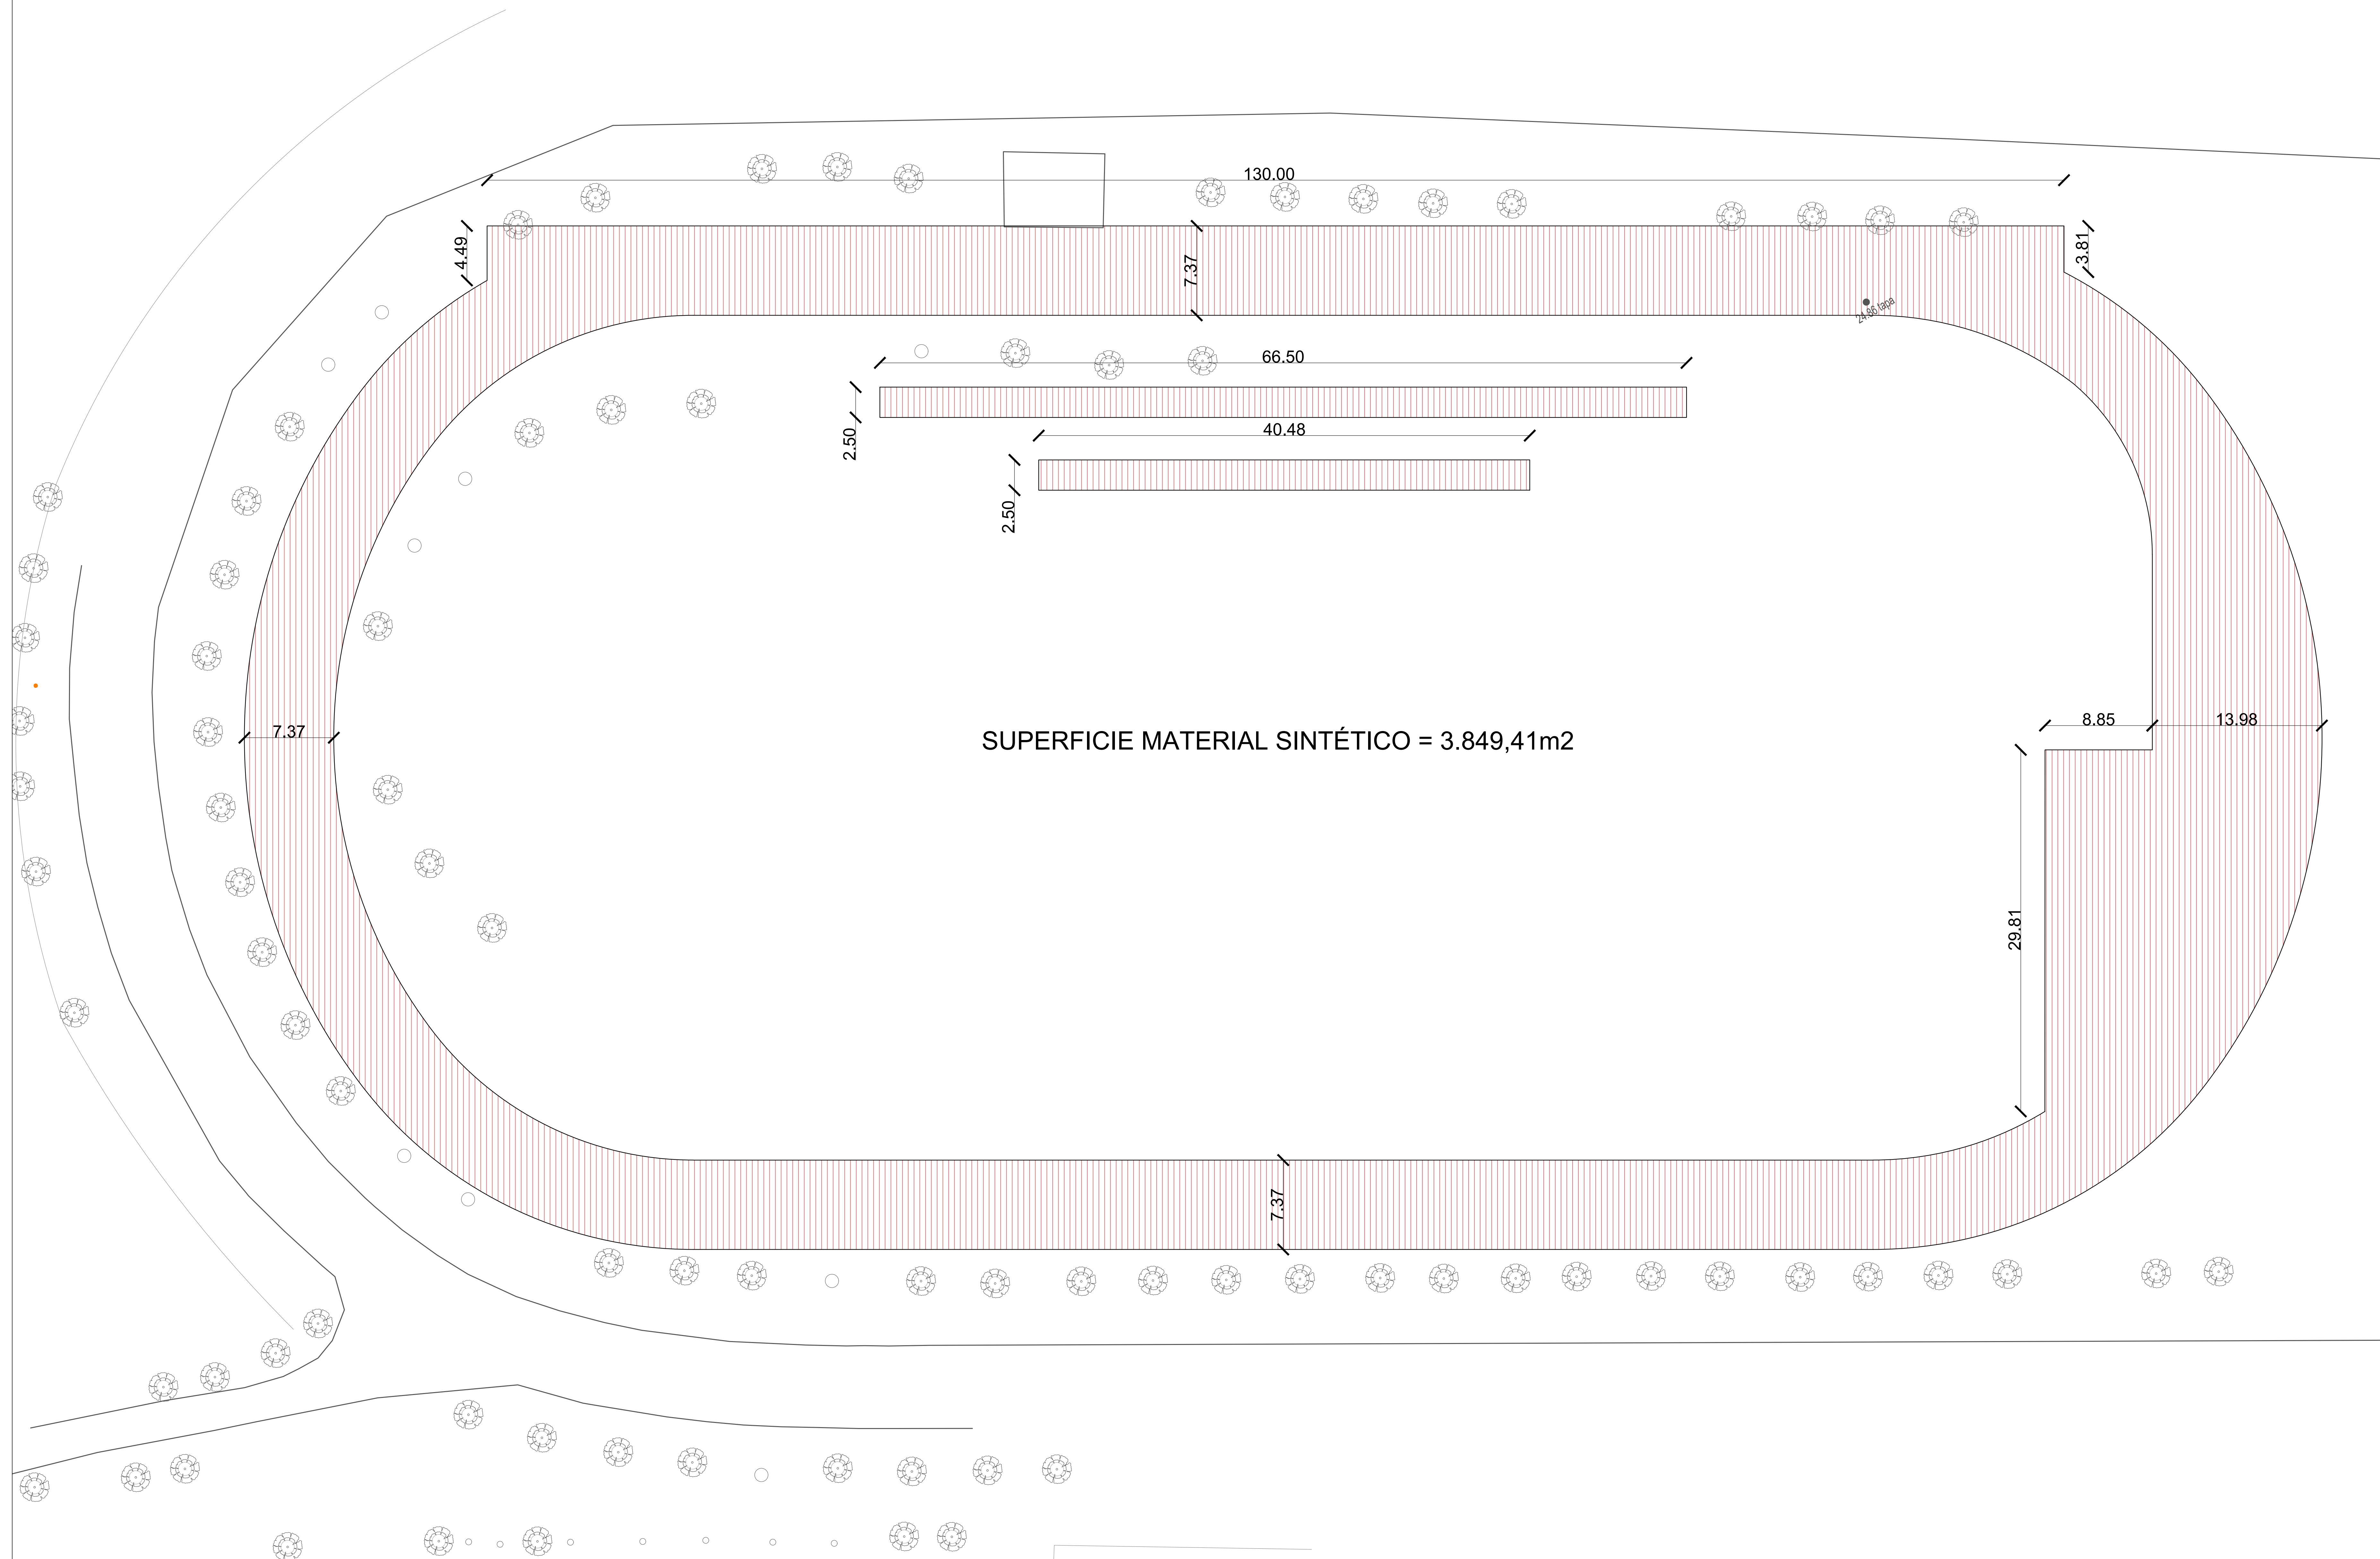

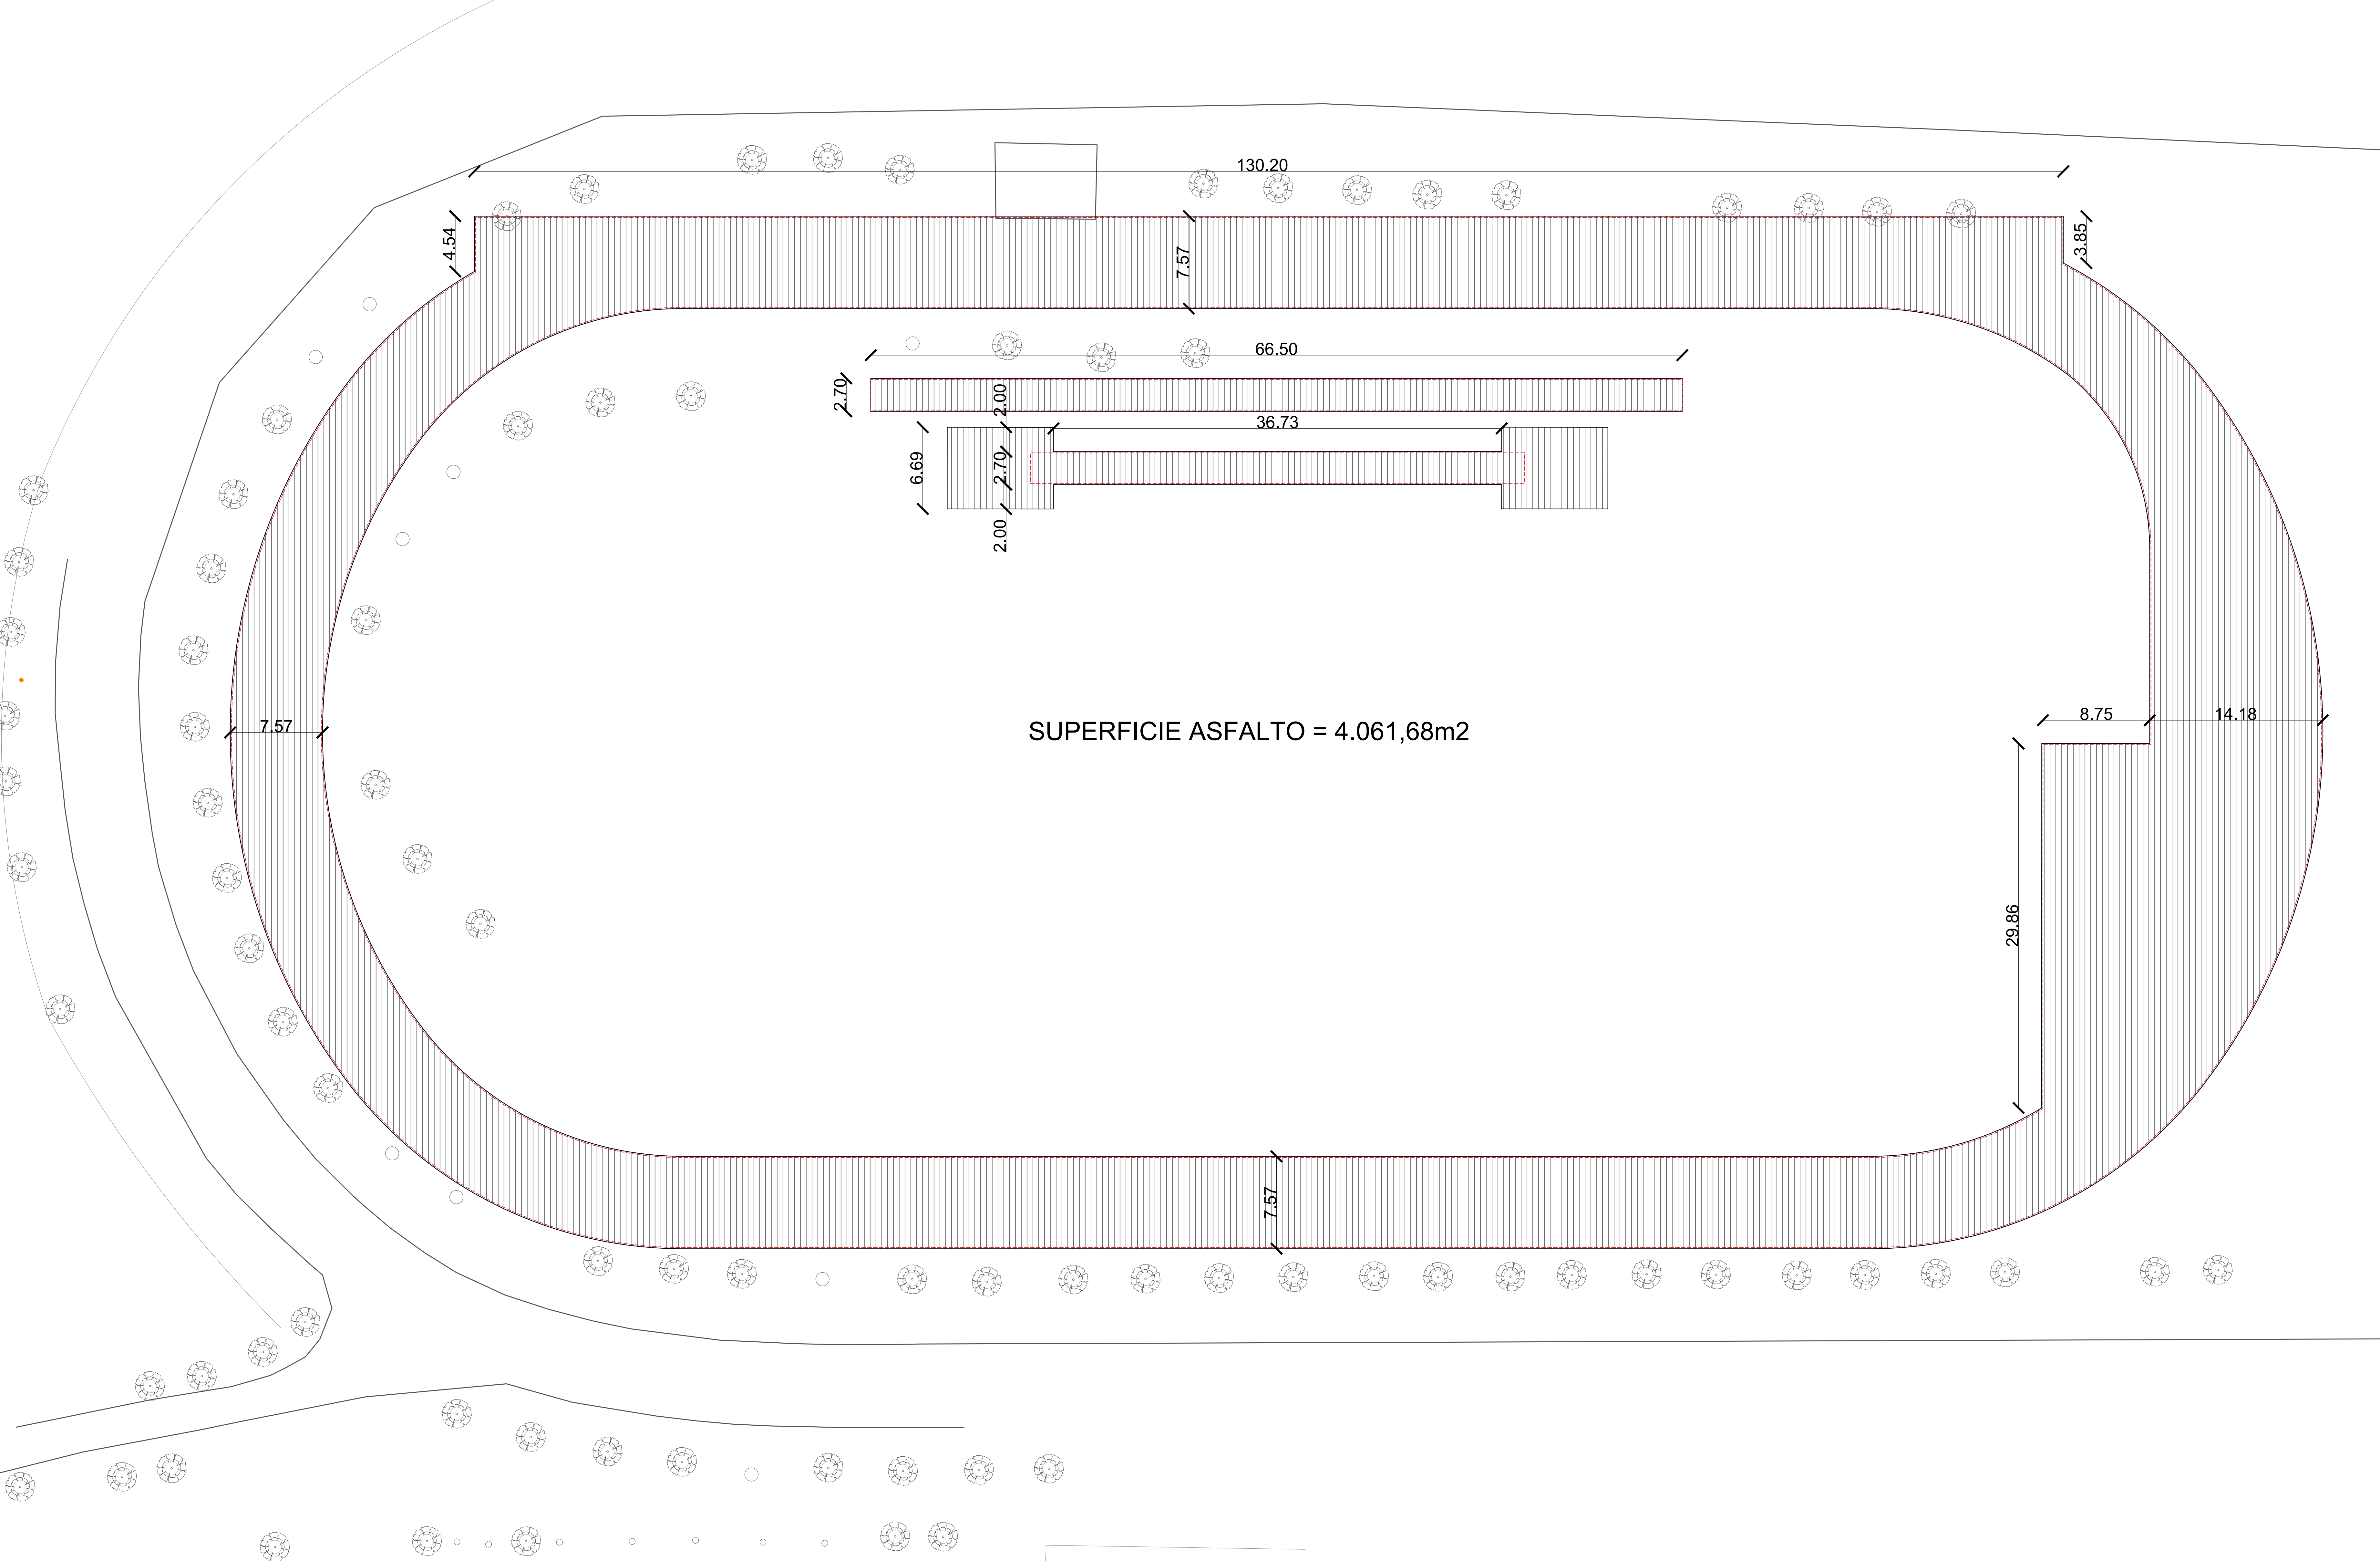

PISTA DE ATLETISMO: SAN MIGUEL


ESC 1:200

SUPERFICIE DE ASFALTO

REFERENCIAS

----- PERÍMETRO SUP.
MATERIAL SINTÉTICO


ESQUEMA DE BORDE

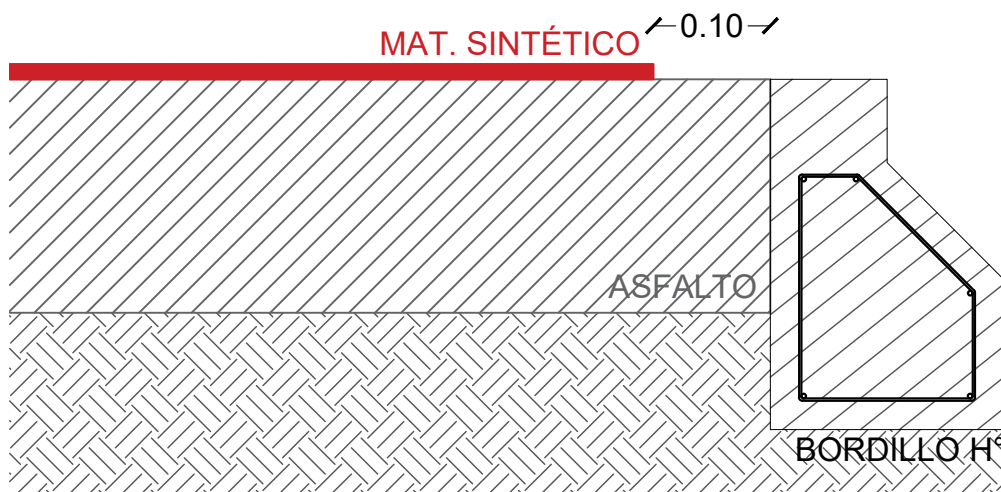

AQ05

Fecha

Agosto 2026

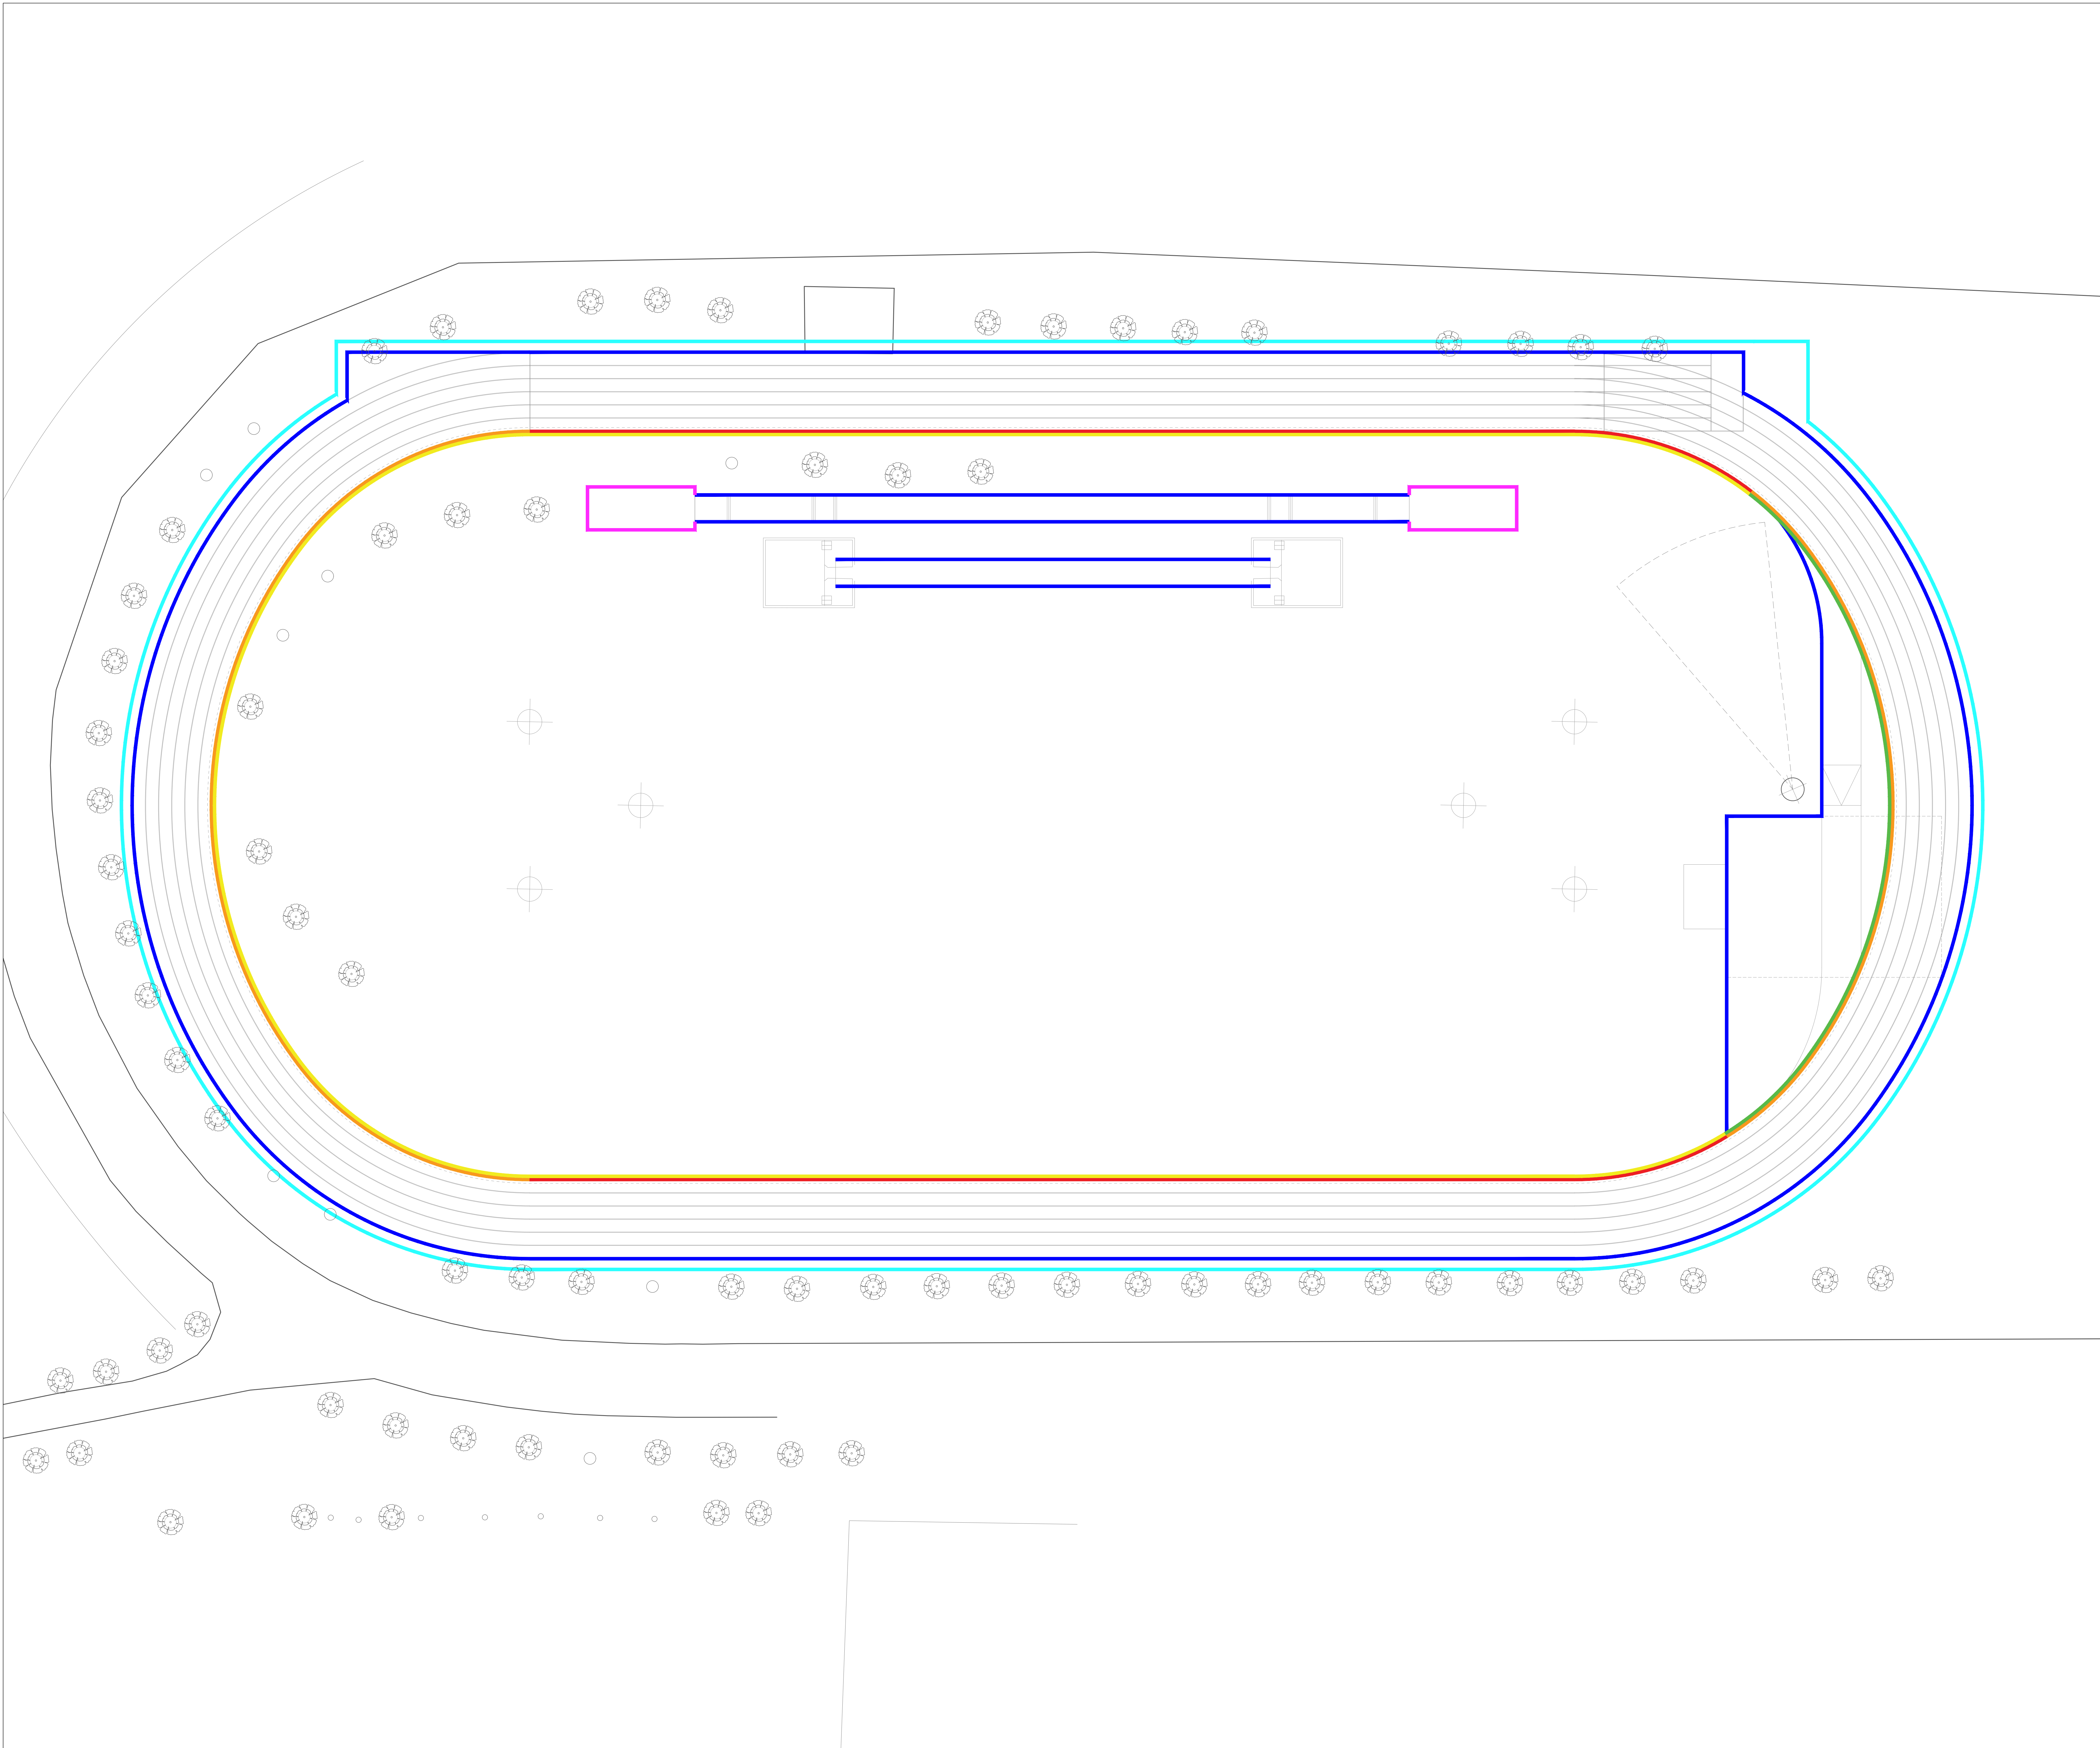

PISTA DE ATLETISMO: SAN MIGUEL

ESC 1:200

BORDES

REFERENCIAS


- CERCO PERIMETRAL
(d= 1,00m)
- BORDILLO DE H°A°
- BORDILLO DE H°A°
ÁREA DE SALTOS
- BORDILLO FIJO
- BORDILLO DESMONT.
- DESAGÜE
CANALETA OCULTA
- DESAGÜE
CANALETA ABIERTA

CERCO A VERIFICAR EN
OBRA POR INTERFERENCIAS
CON ÁRBOLES

AQ06

Fecha

Agosto 2026

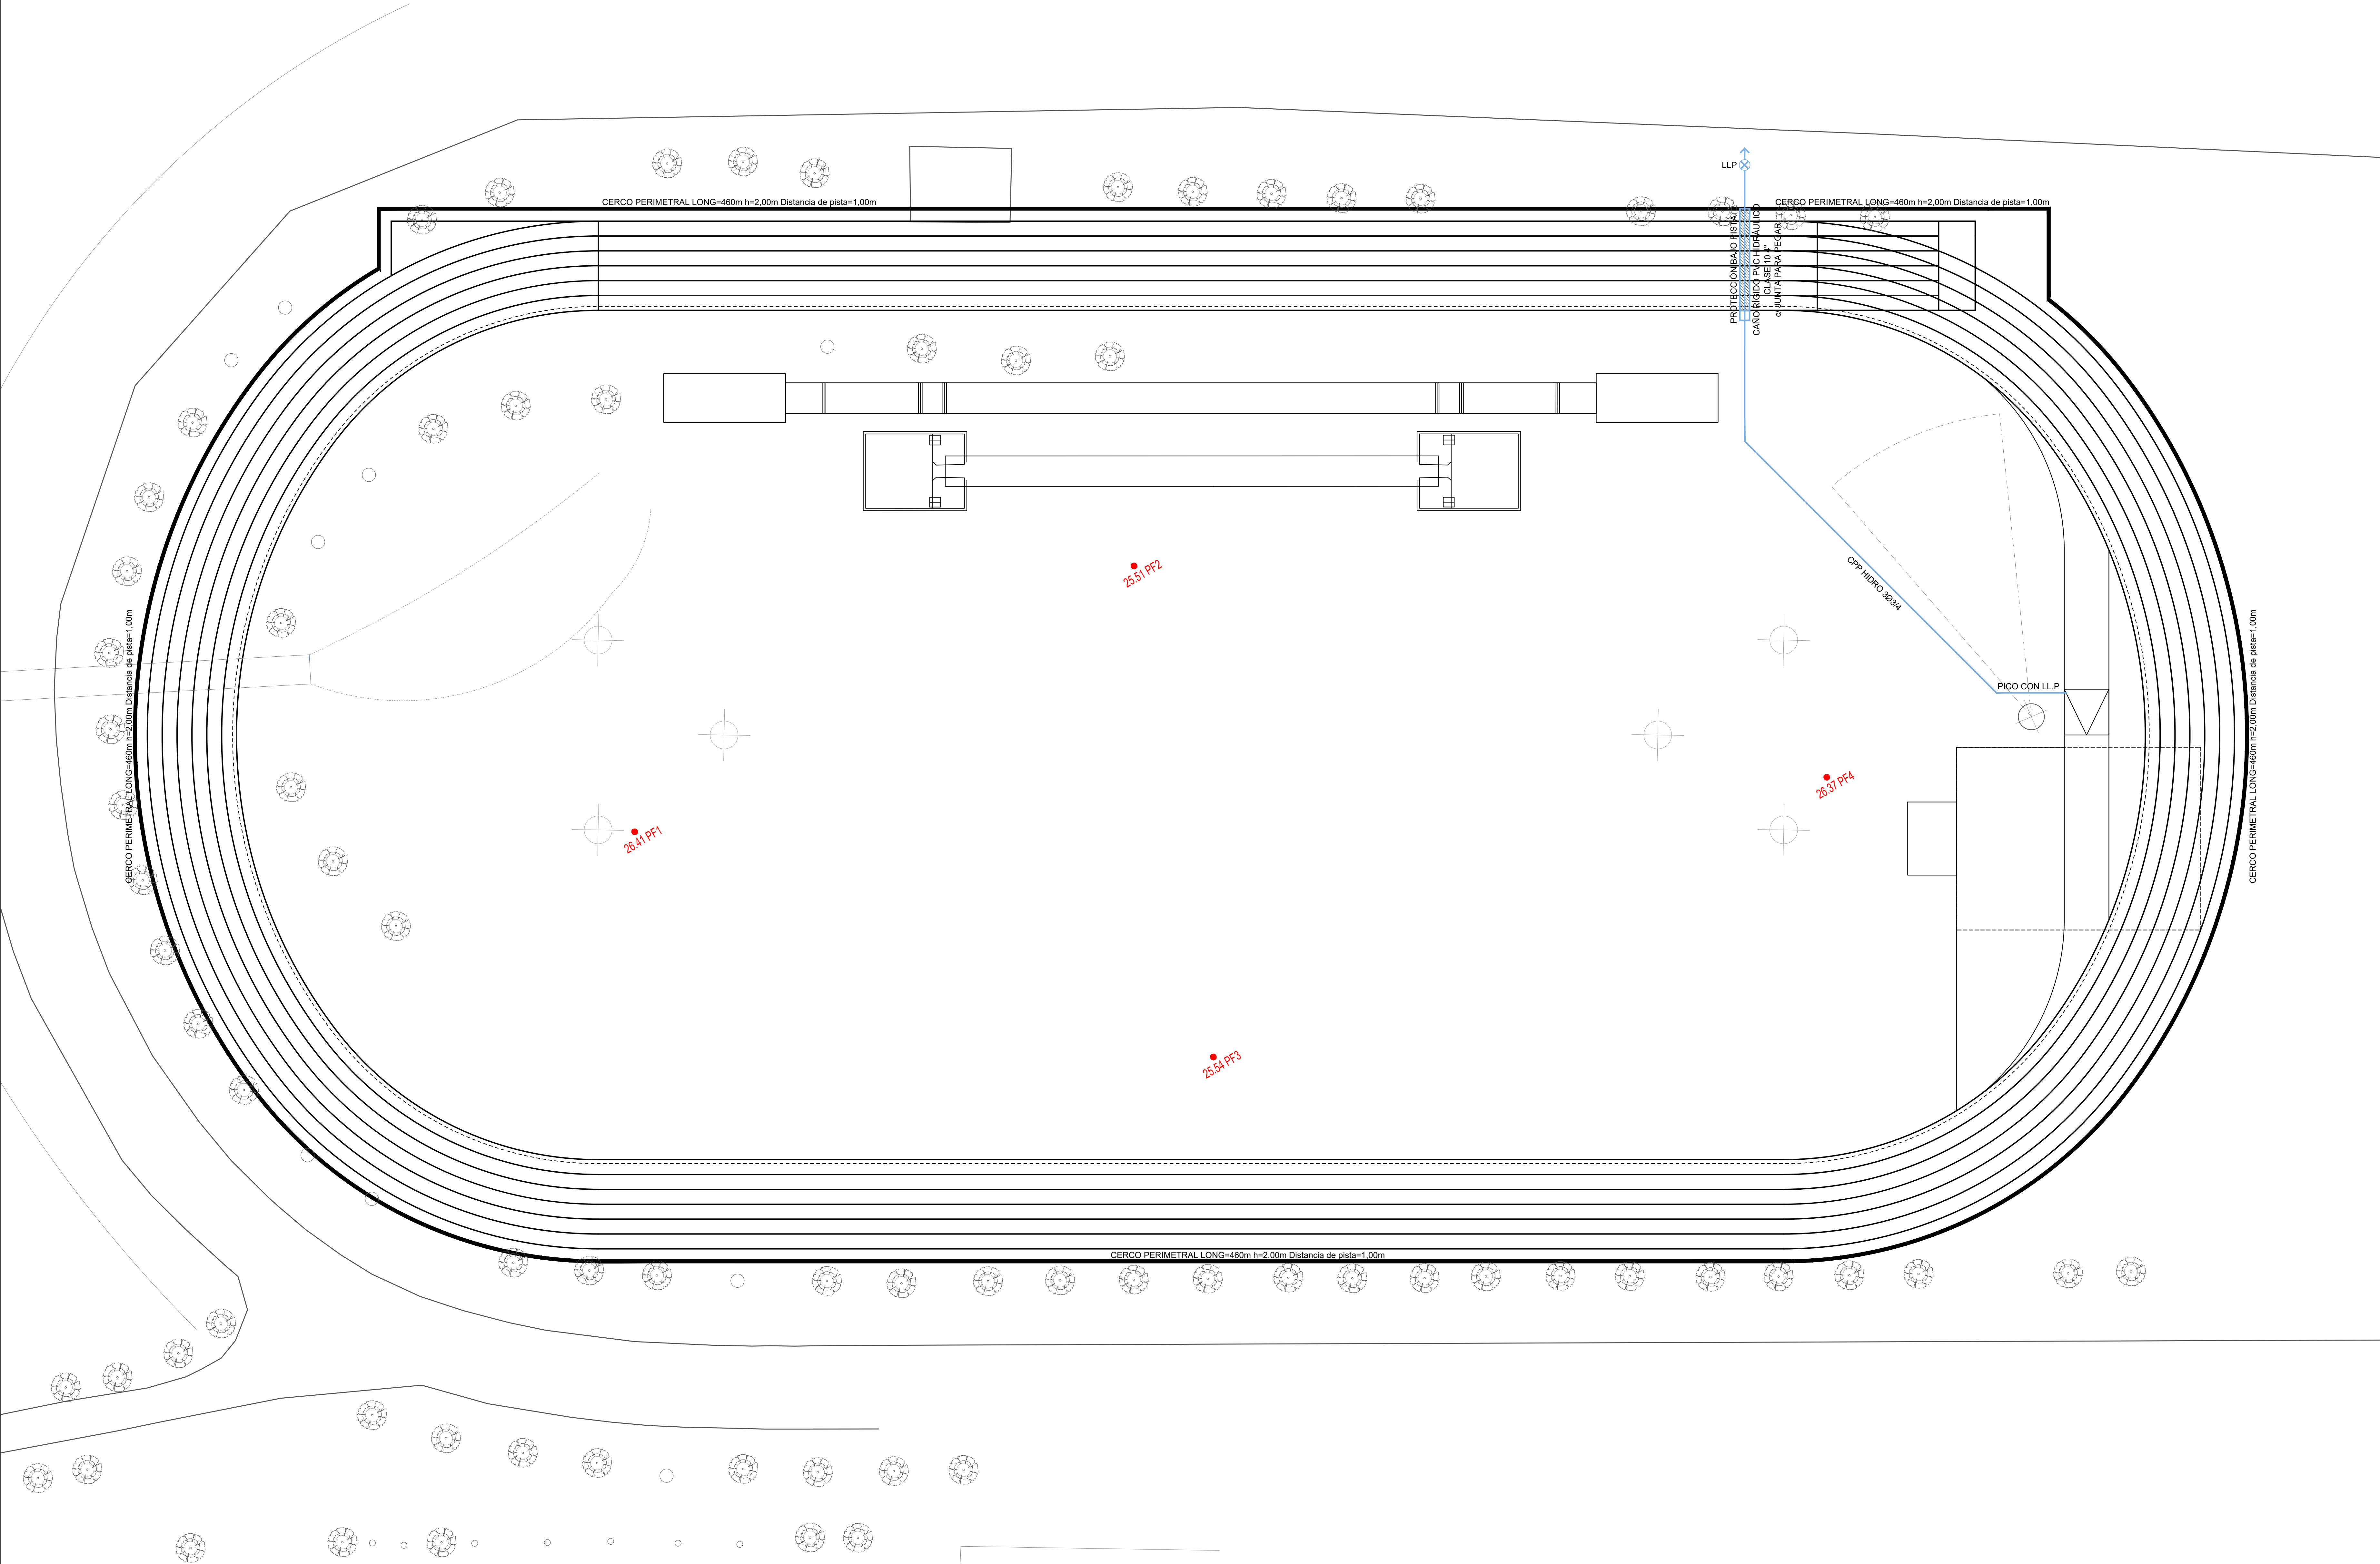

PISTA DE ATLETISMO: SAN MIGUEL

ESC 1:200

PROVISION DE AGUA

REFERENCIAS

CERCO A VERIFICAR EN OBRA POR INTERFERENCIAS CON ÁRBOLES

AQ07

Fecha

Agosto 2026




PISTA DE ATLETISMO: SAN MIGUEL

ESC 1:200


DESAGÜE PLUVIAL Y CÁMARAS

REFERENCIAS


CERCO A VERIFICAR EN
OBRA POR INTERFERENCIAS
CON ÁRBOLES

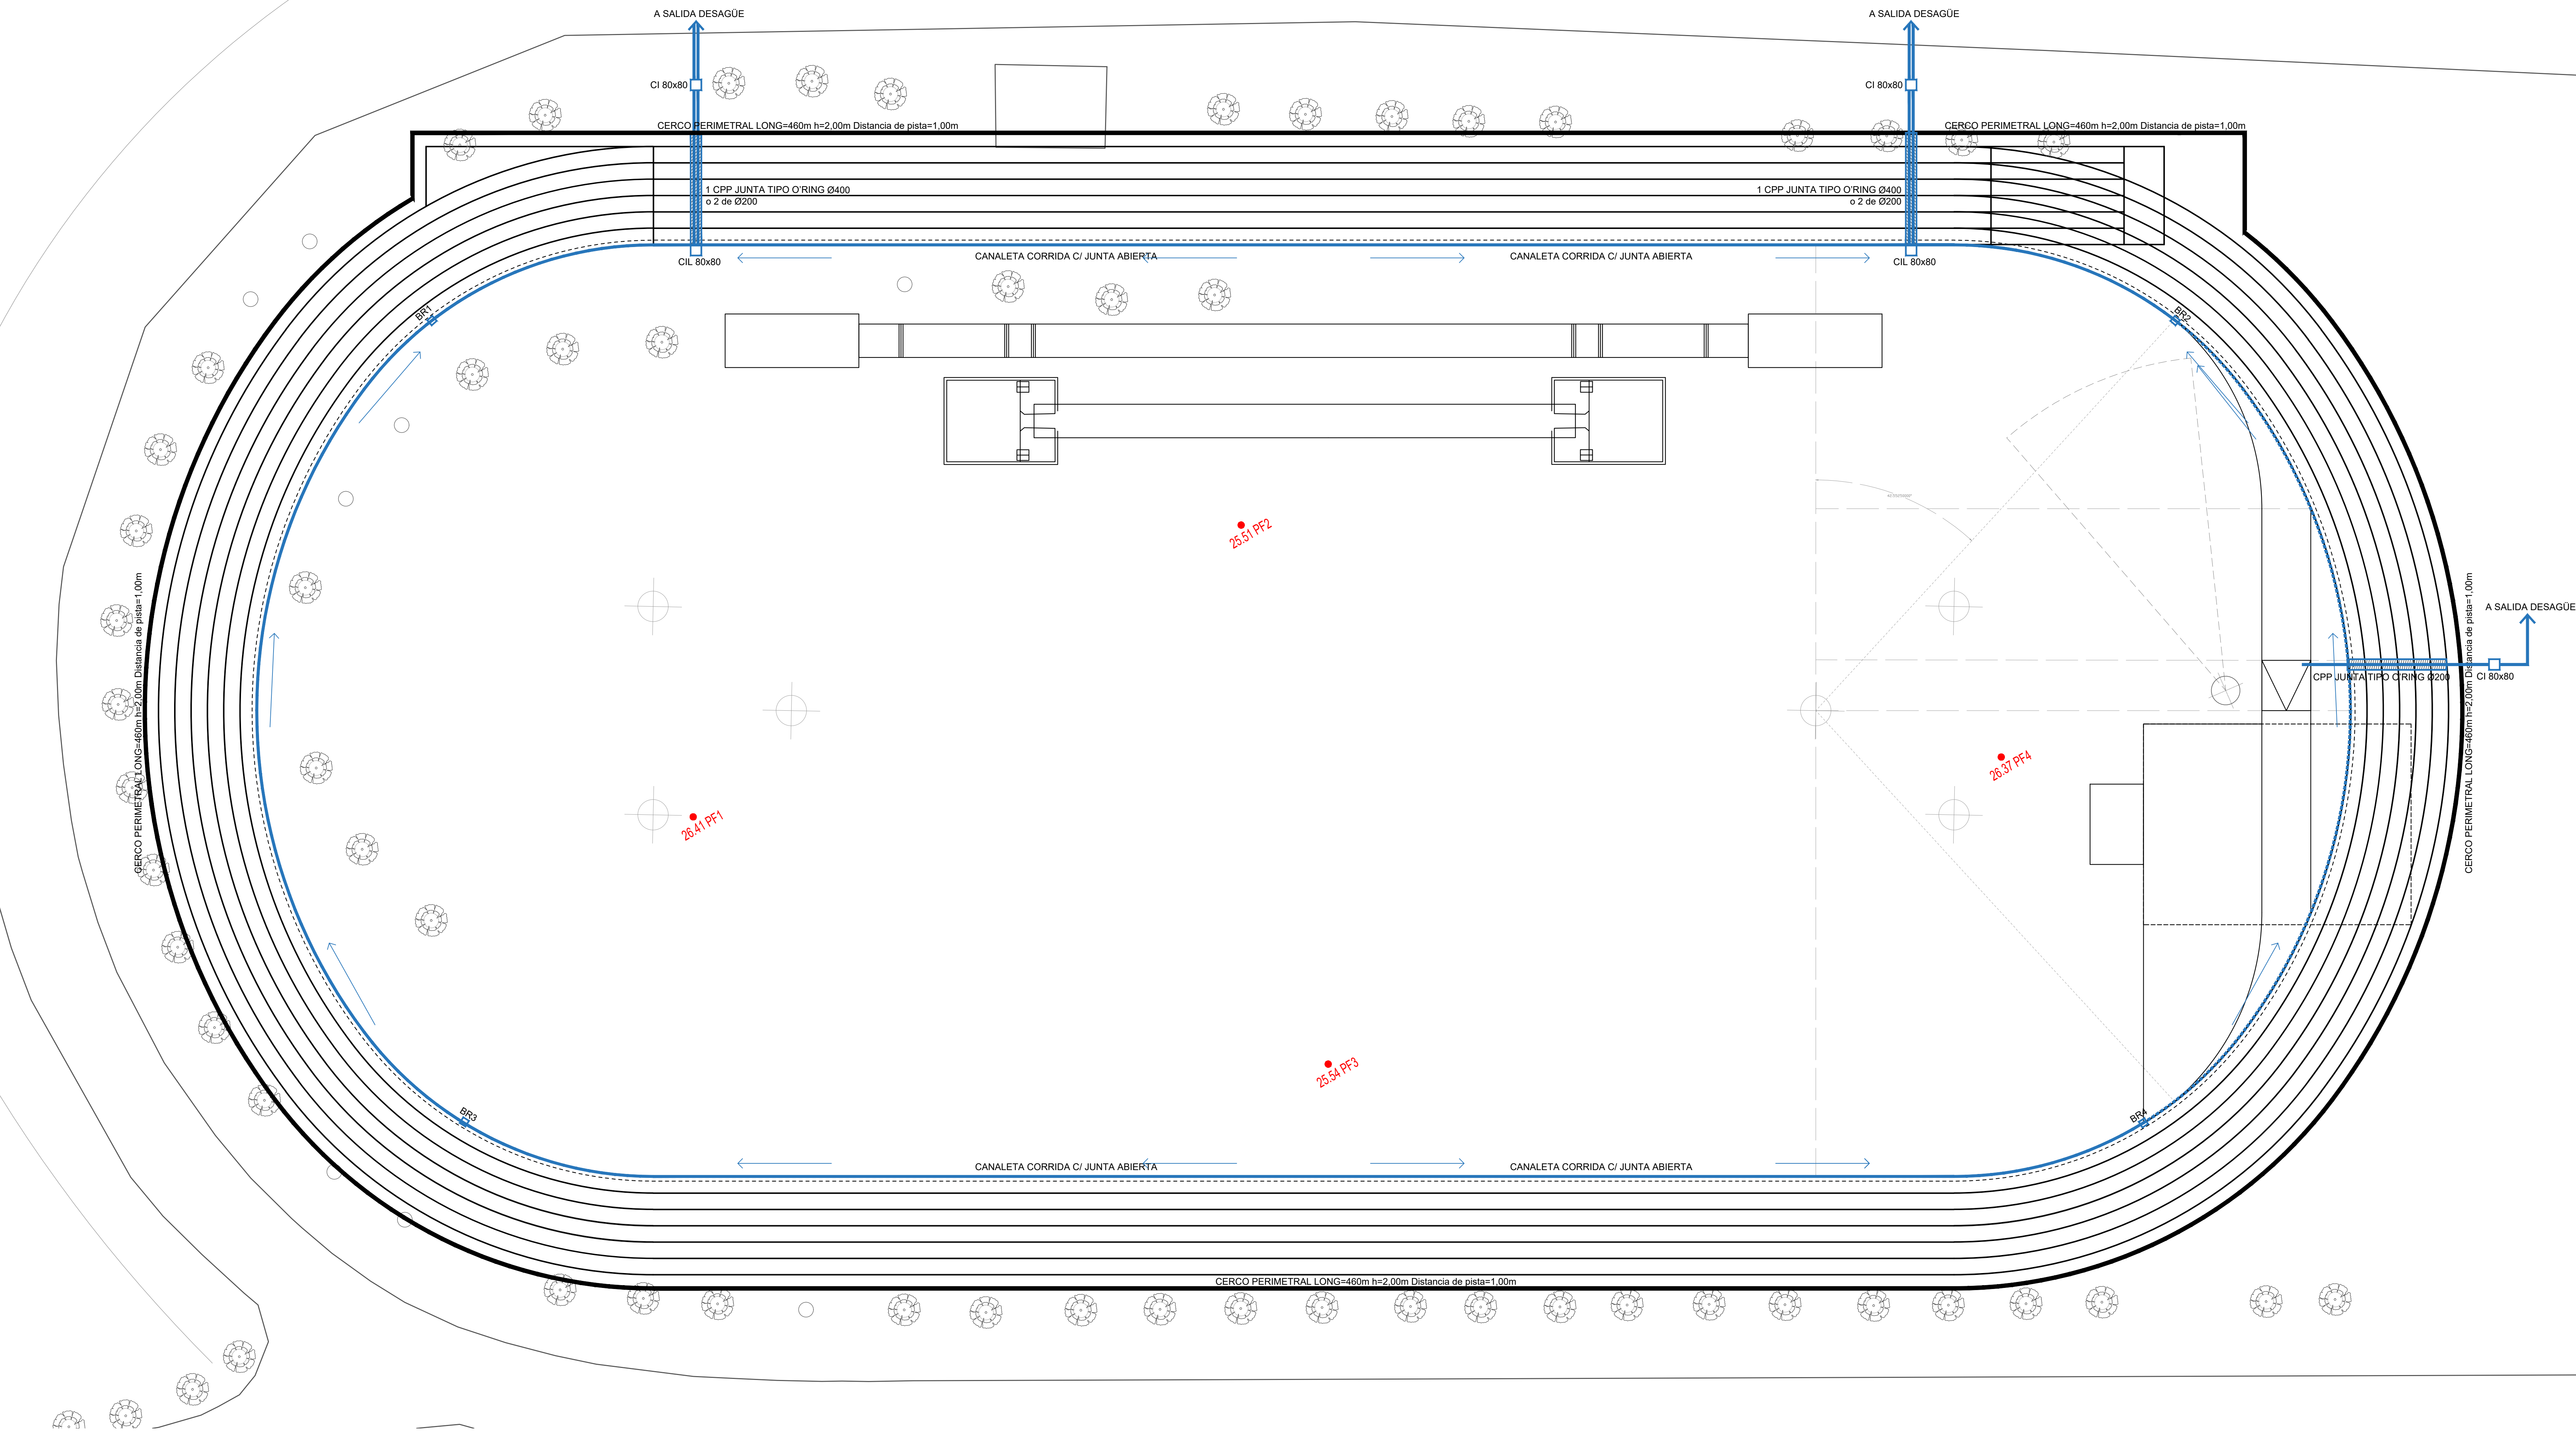


1. CORTE CÁMARA

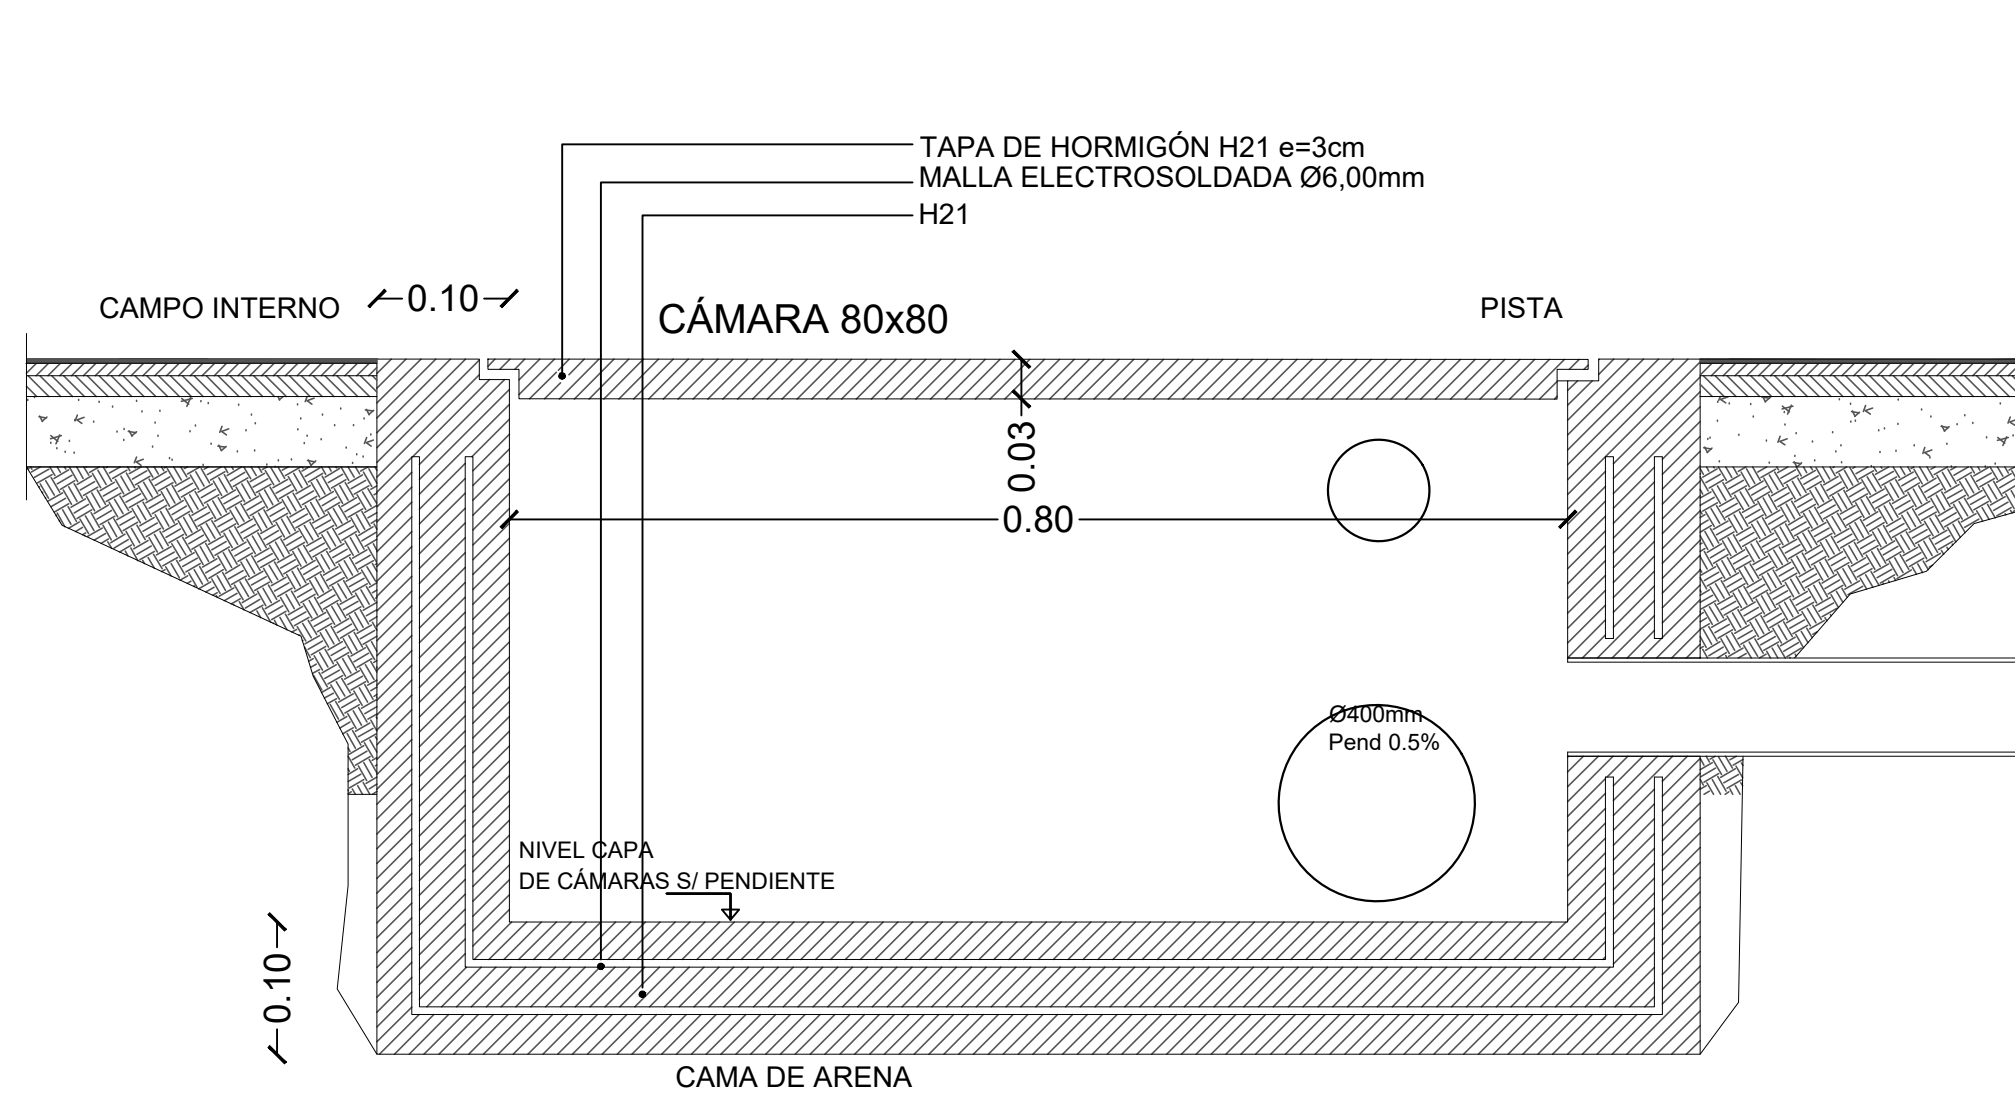


2. CORTE BOCA DE REGISTRO

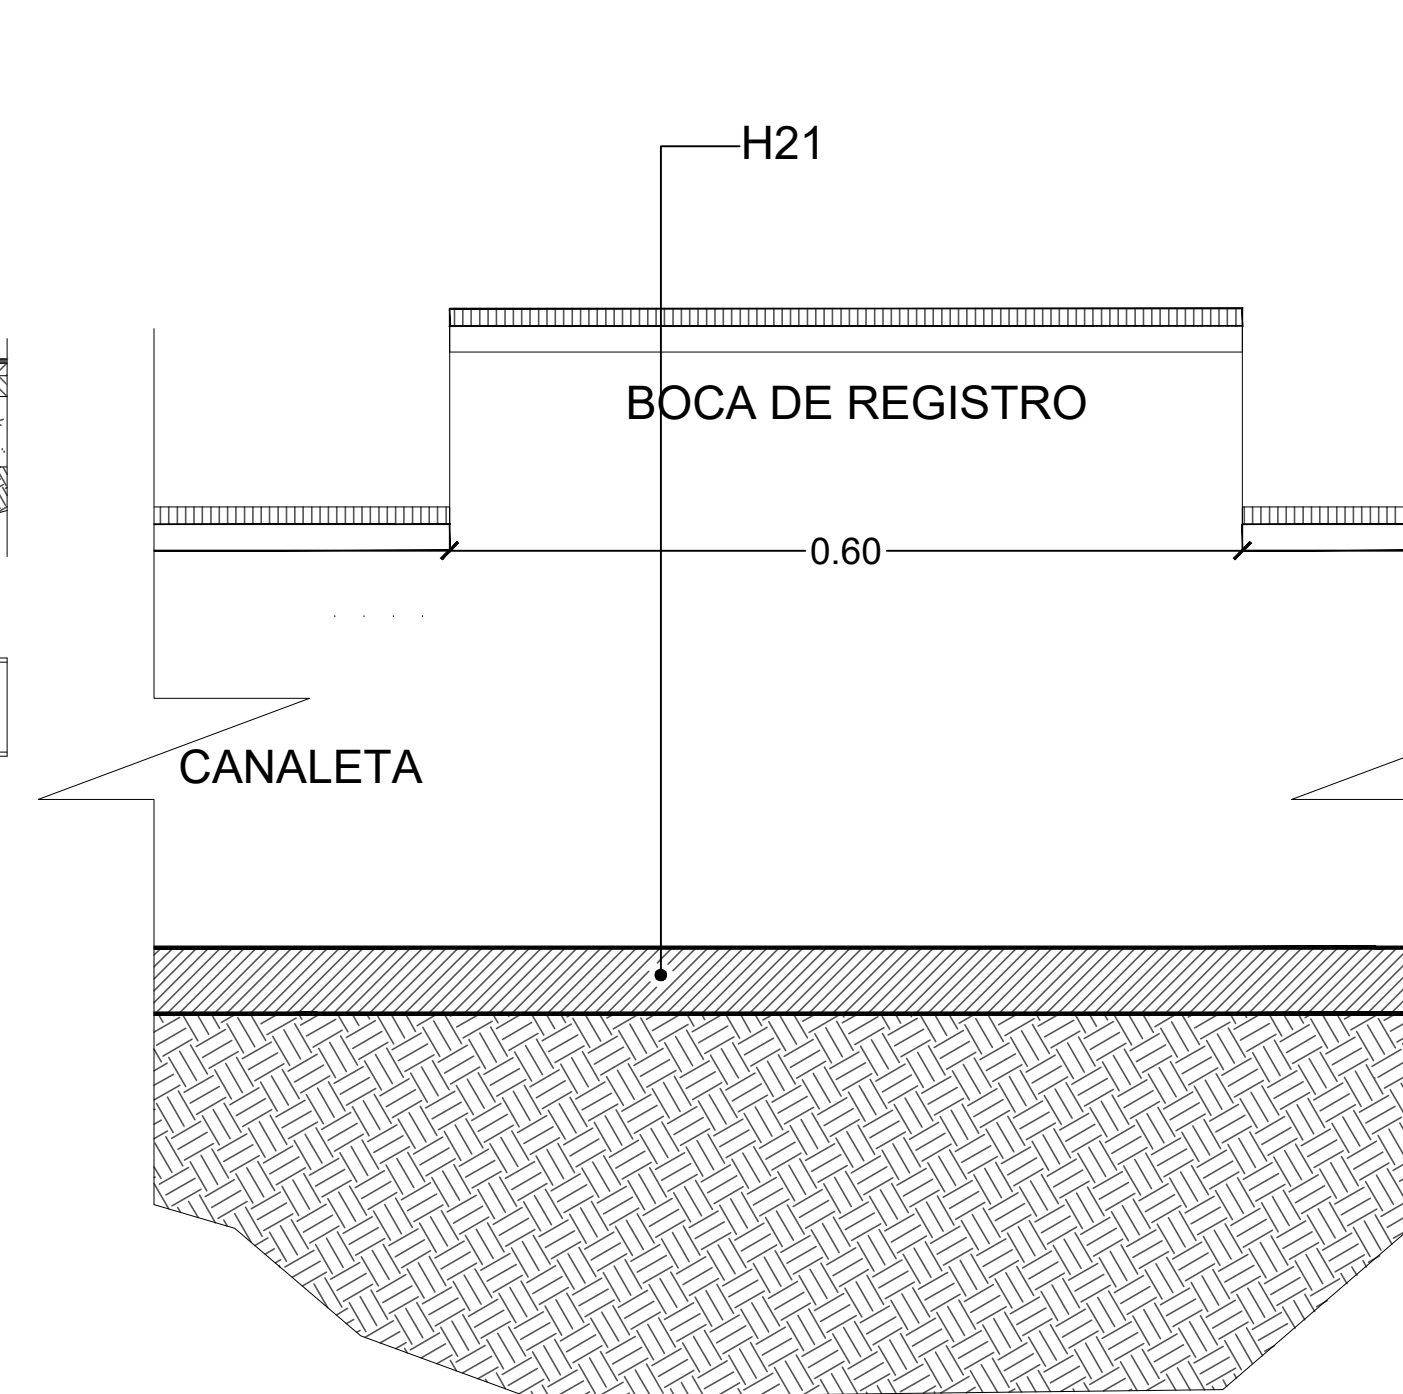

3. DETALLE CANALETA OCULTA

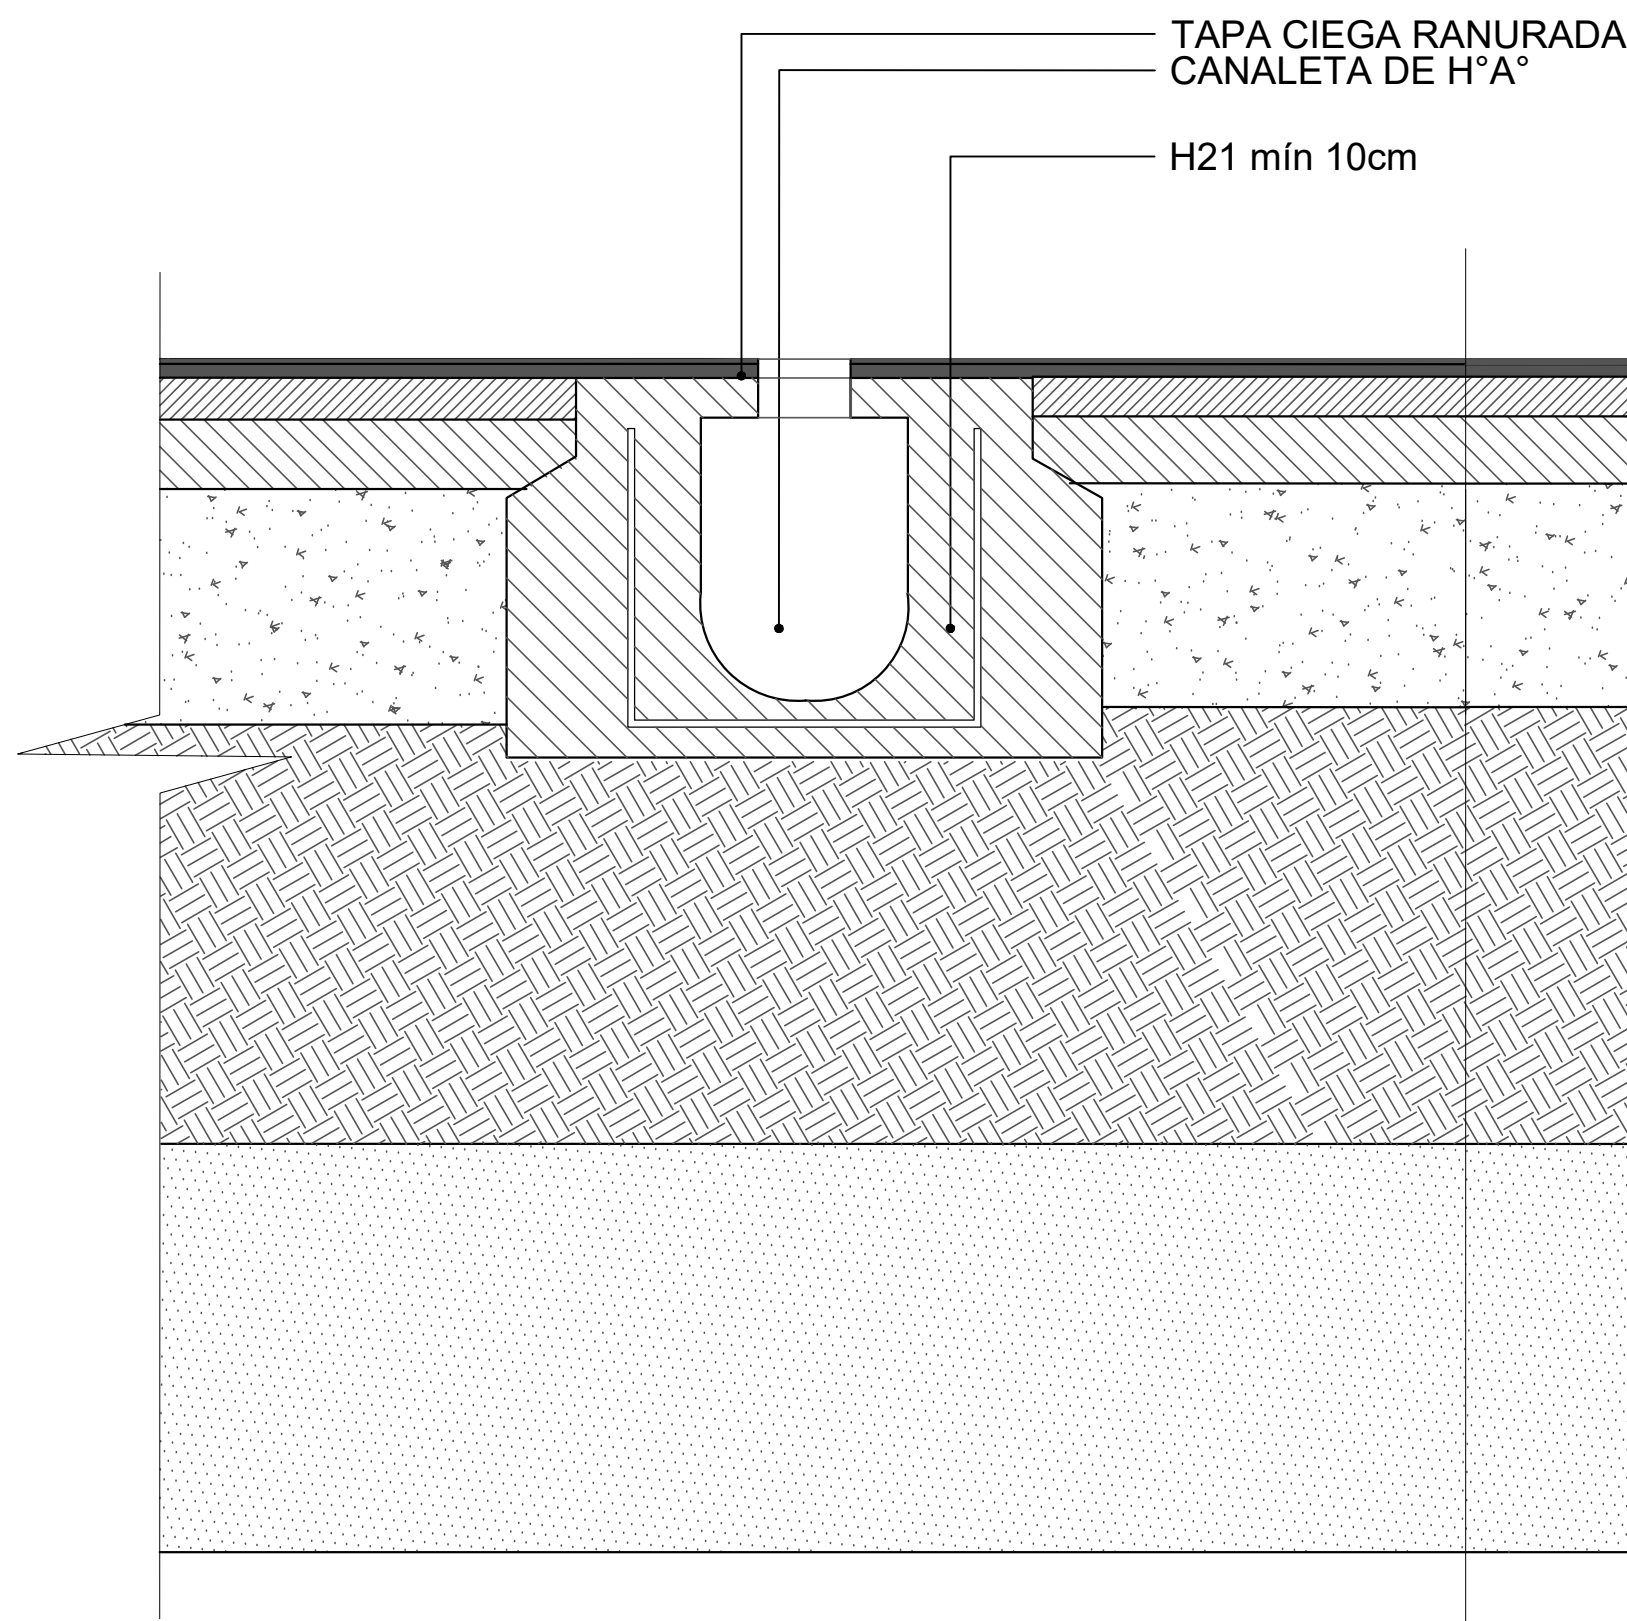


4. DETALLE CANALETA ABIERTA

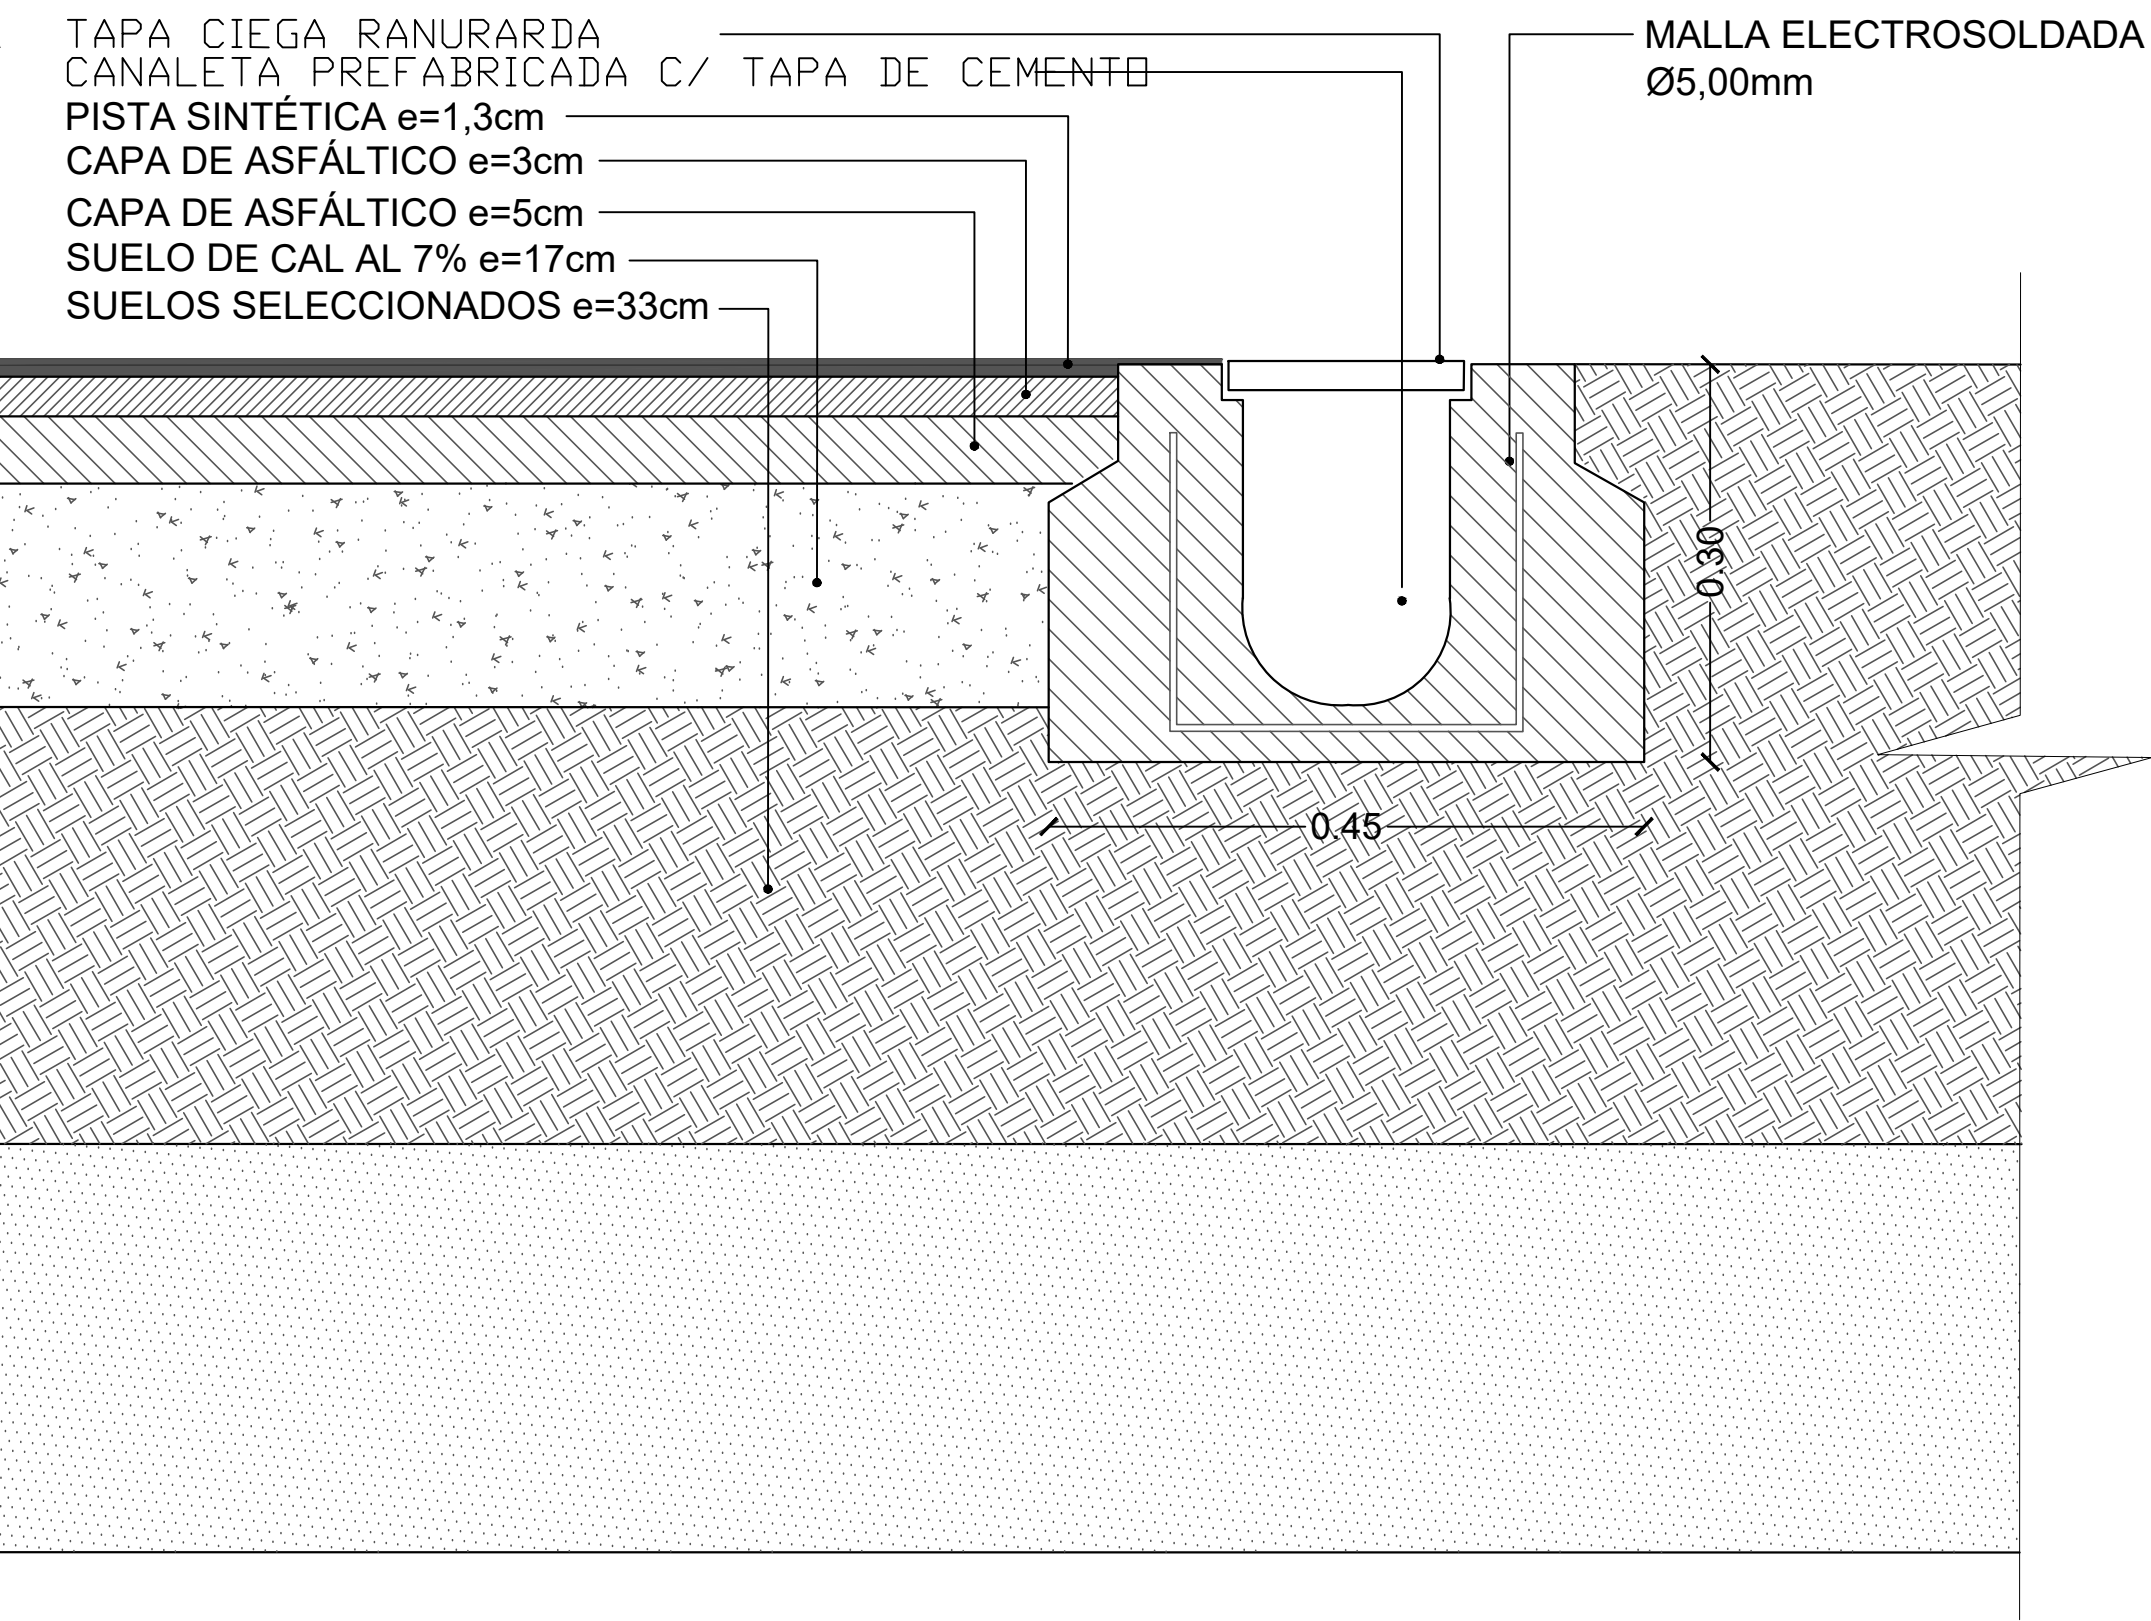

AQ08

Fecha

Agosto 2026

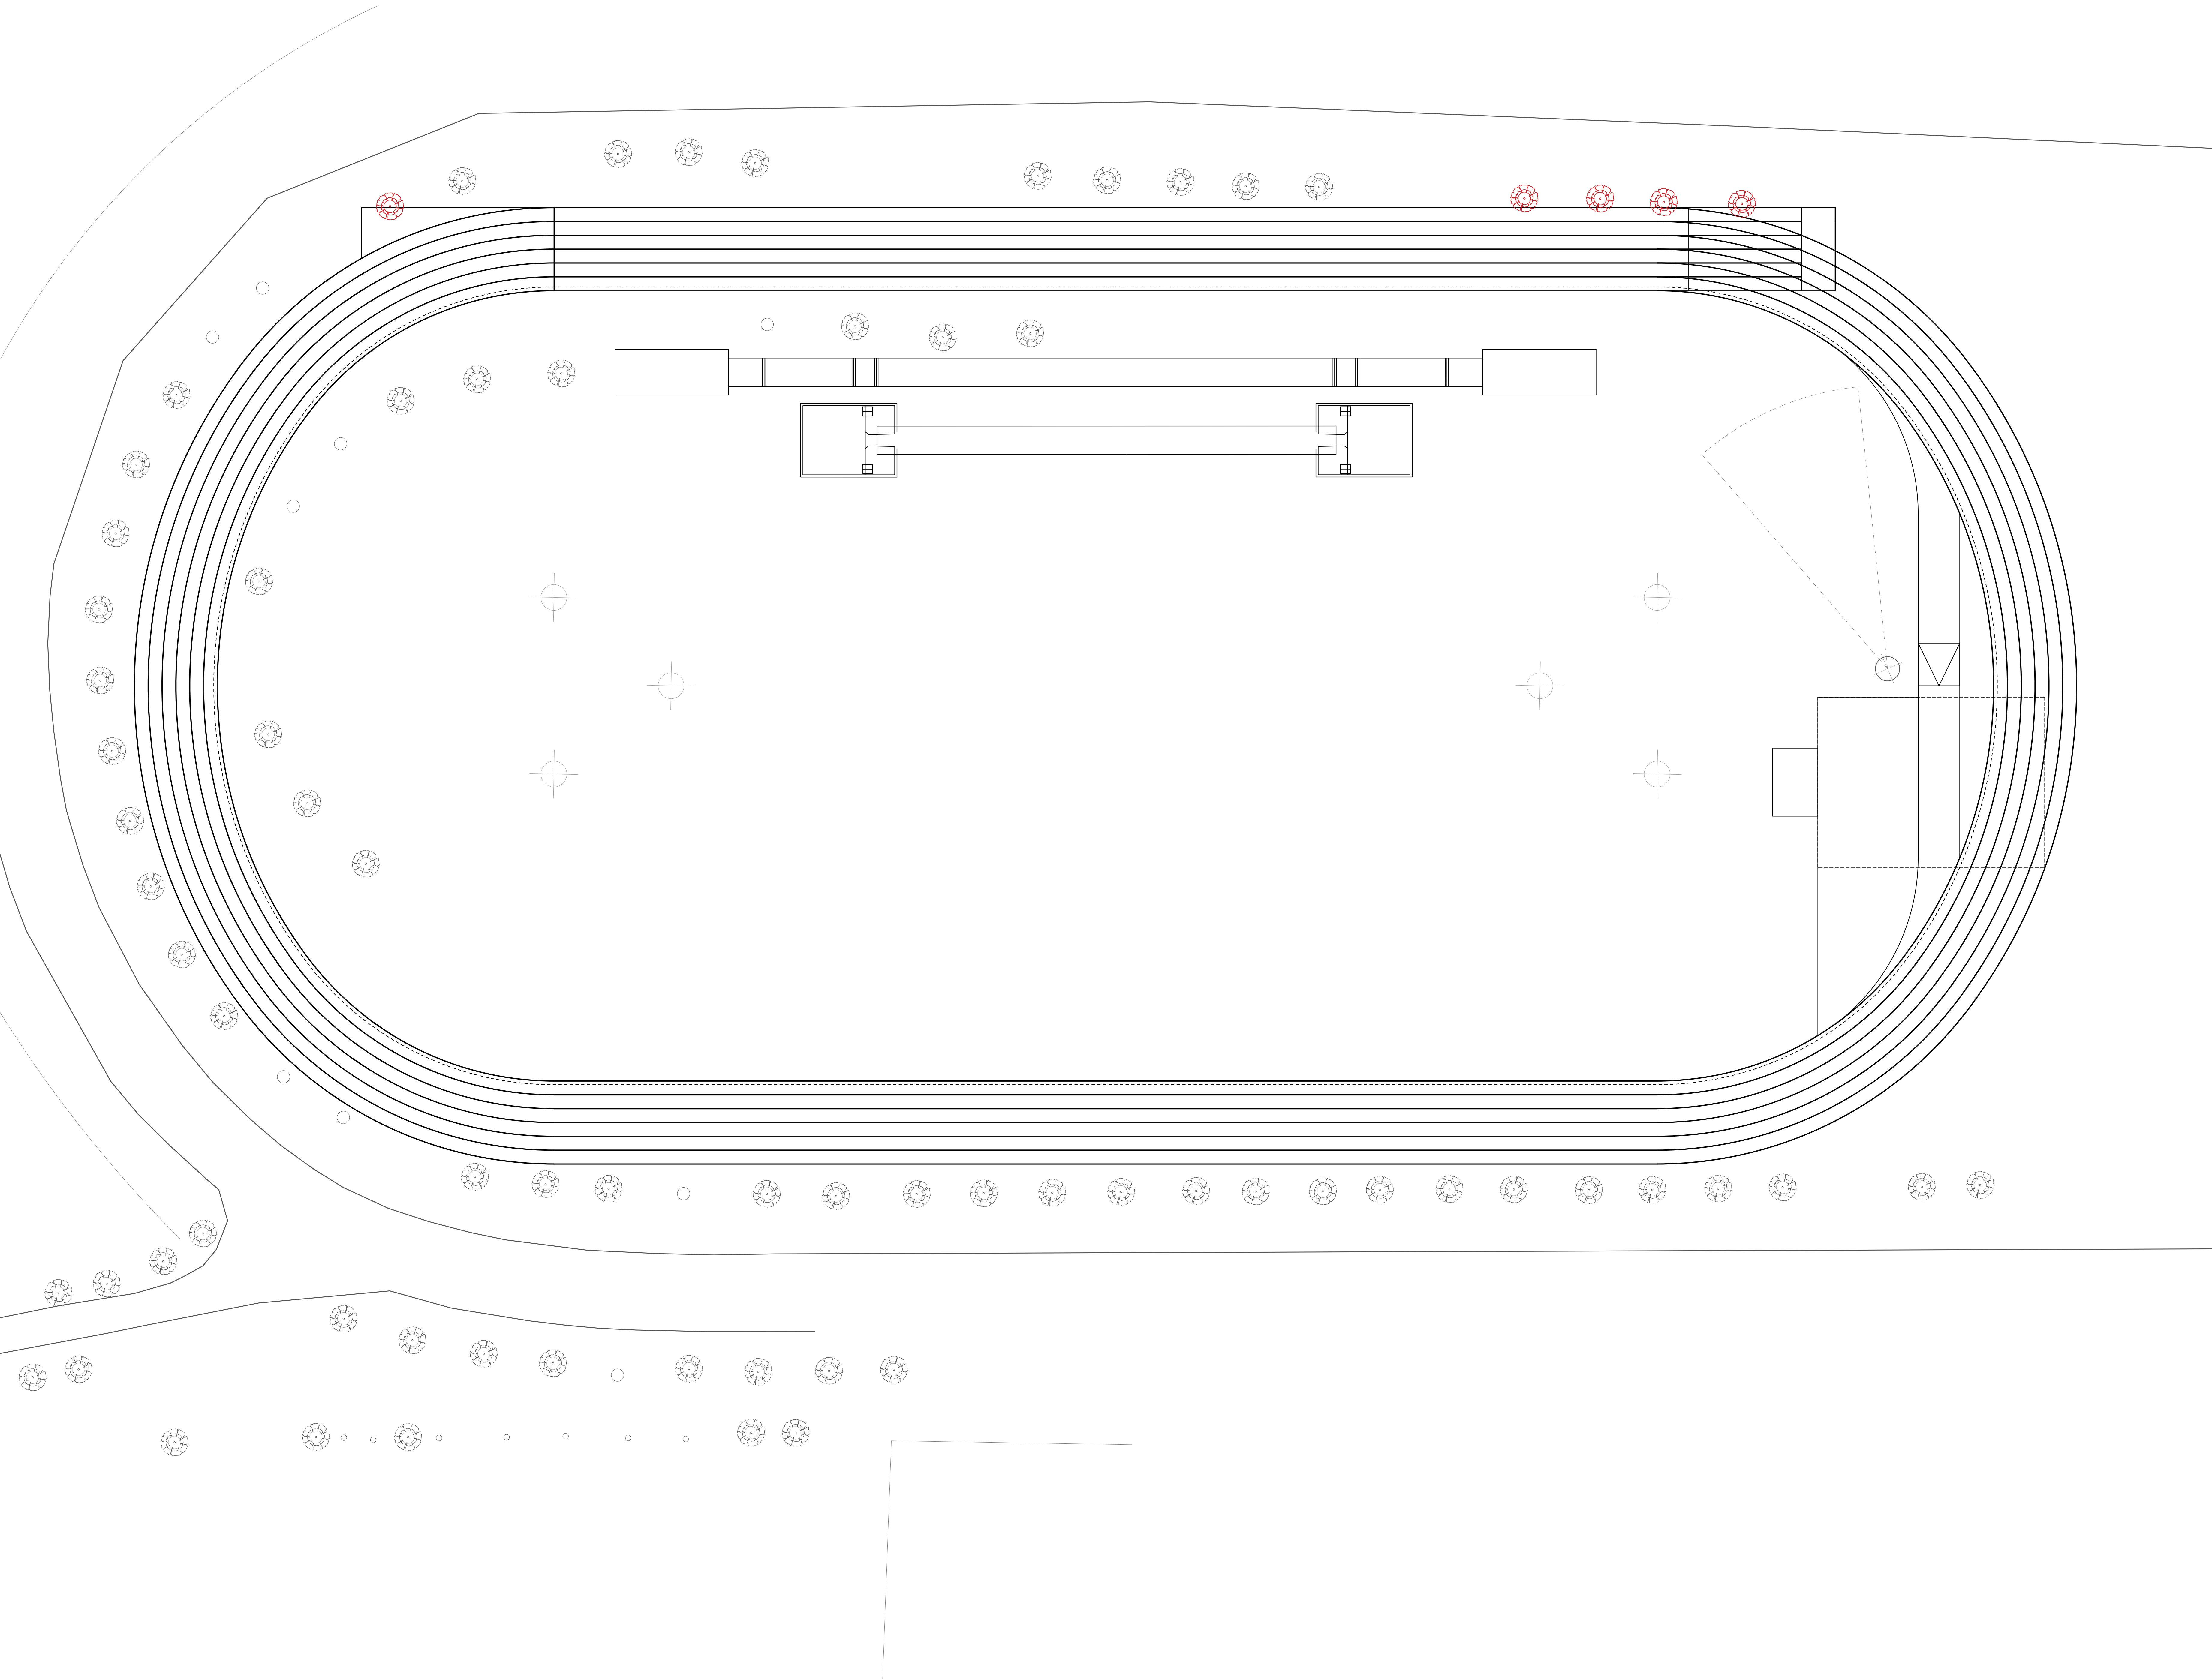

**PISTA DE
ATLETISMO:
SAN MIGUEL**

ESC 1:200

**DESAGÜE
PLUVIAL Y
CÁMARAS**

REFERENCIAS

CÓMPUTO DE
INTERFERNCIAS:

5 ÁRBOLES

AQ07

Fecha

Agosto 2026



PISTA DE
ATLETISMO:
SAN MIGUEL

ESC 1:200


CORTE
ESQUEMÁTICO

REFERENCIAS

AQ10

Fecha

Agosto 2026

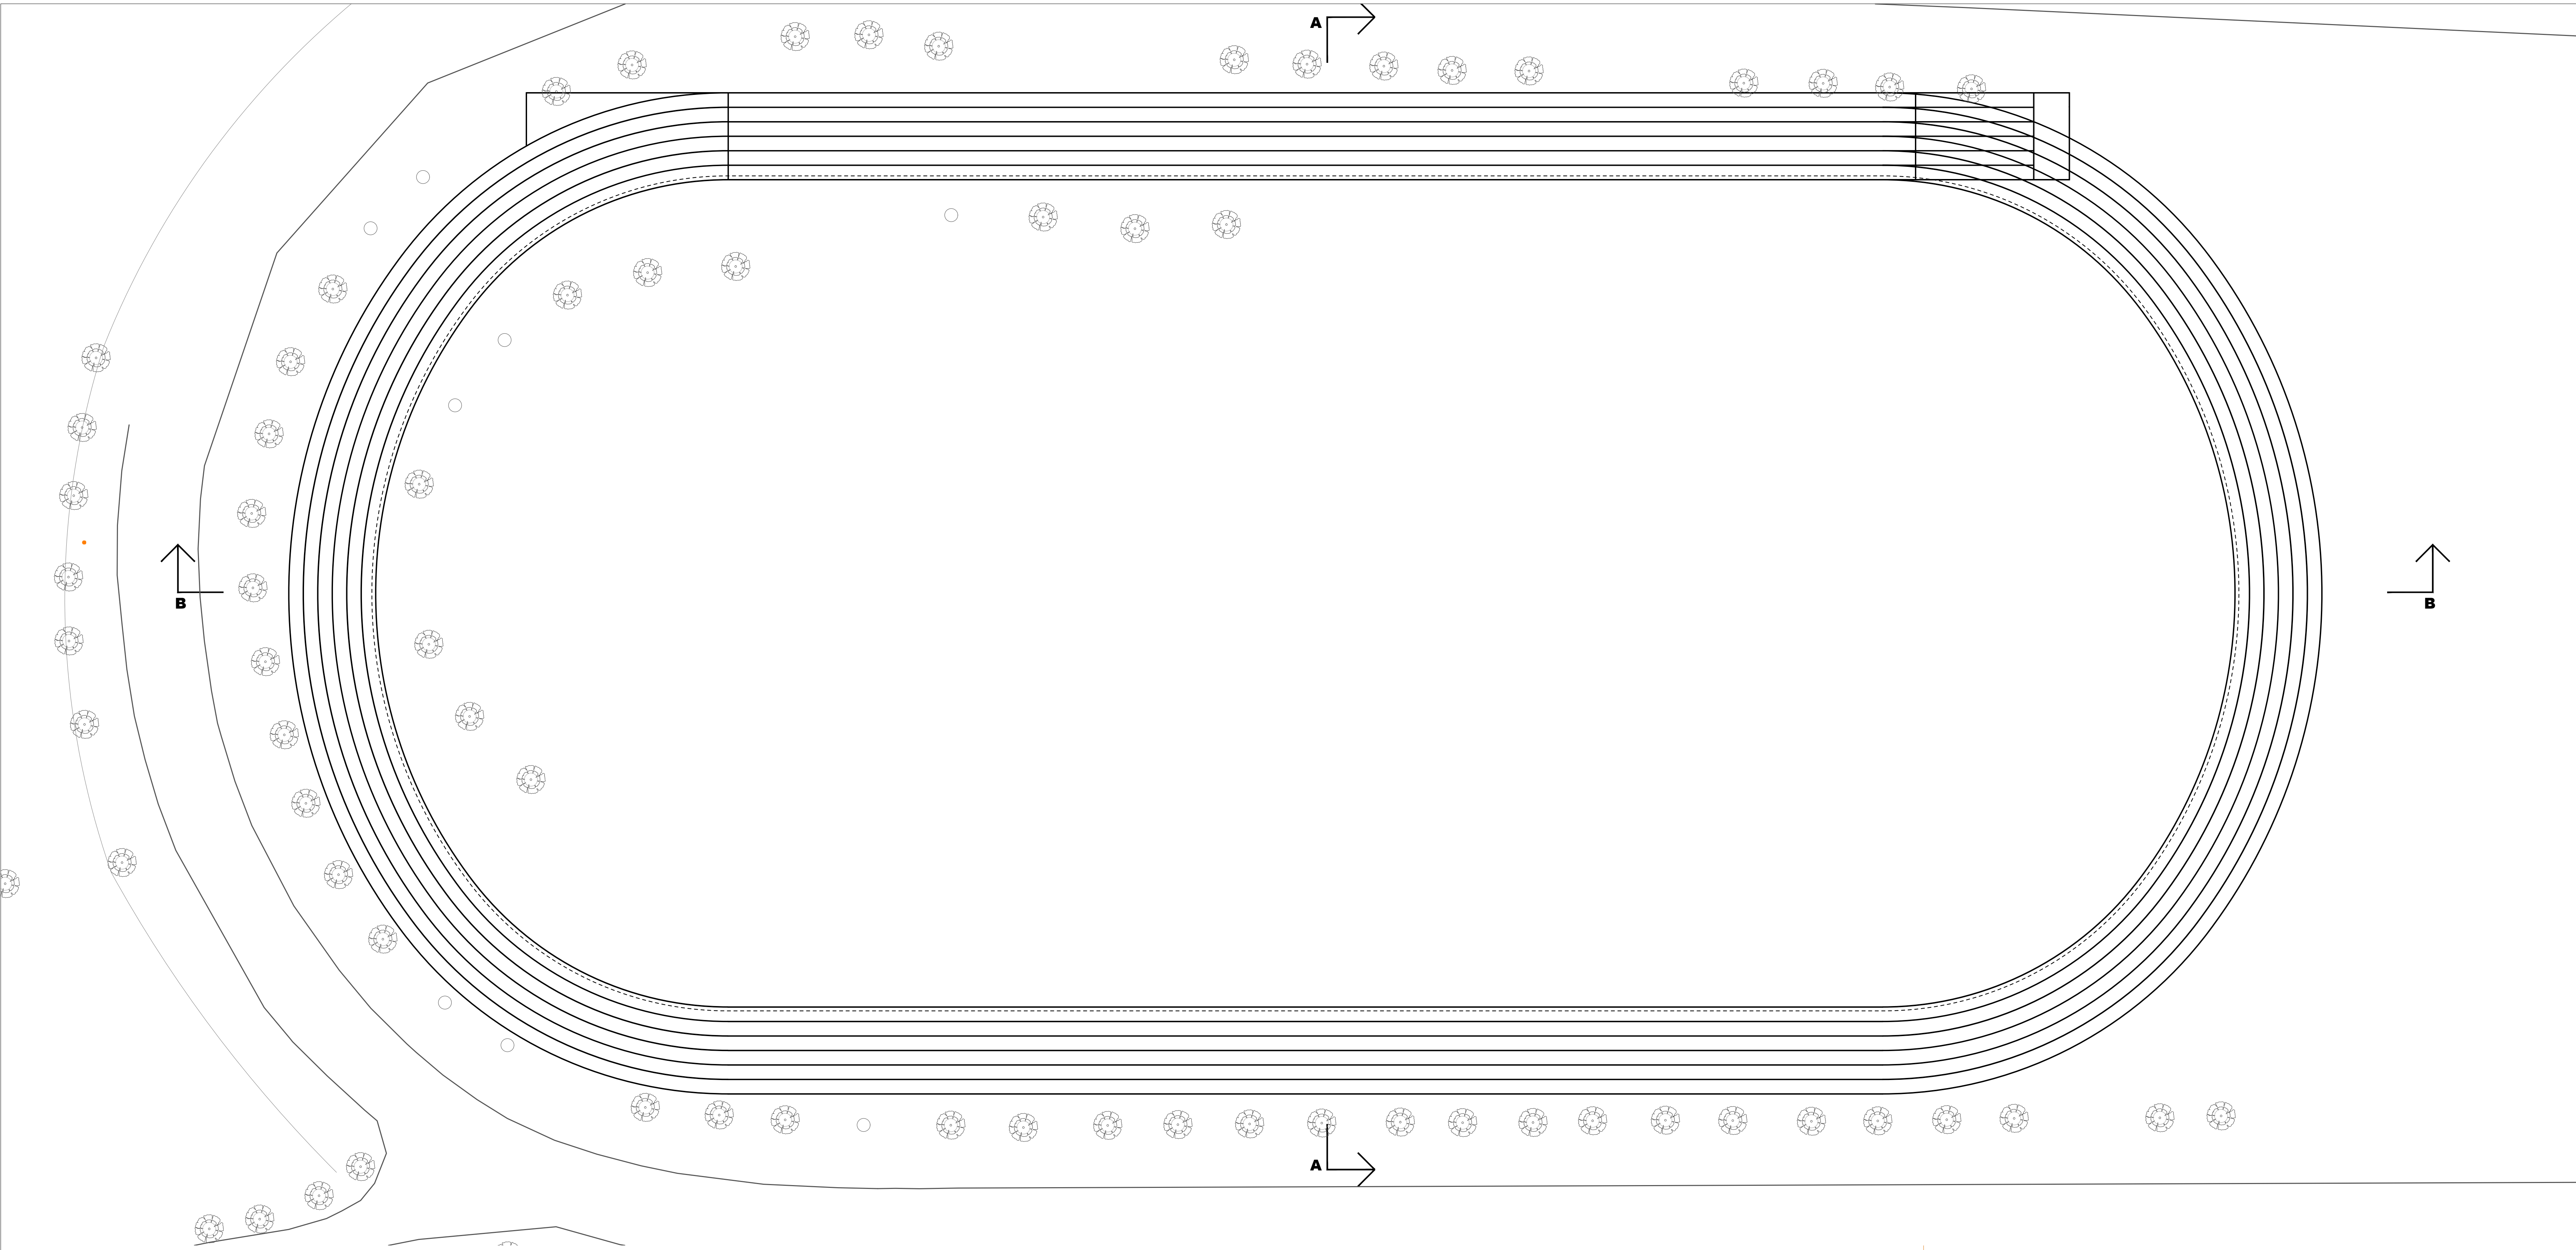

CORTE A-A




CORTE B-B






1.DETALLES SALTO CON GARROCHA


PLANTA ESC 1:50

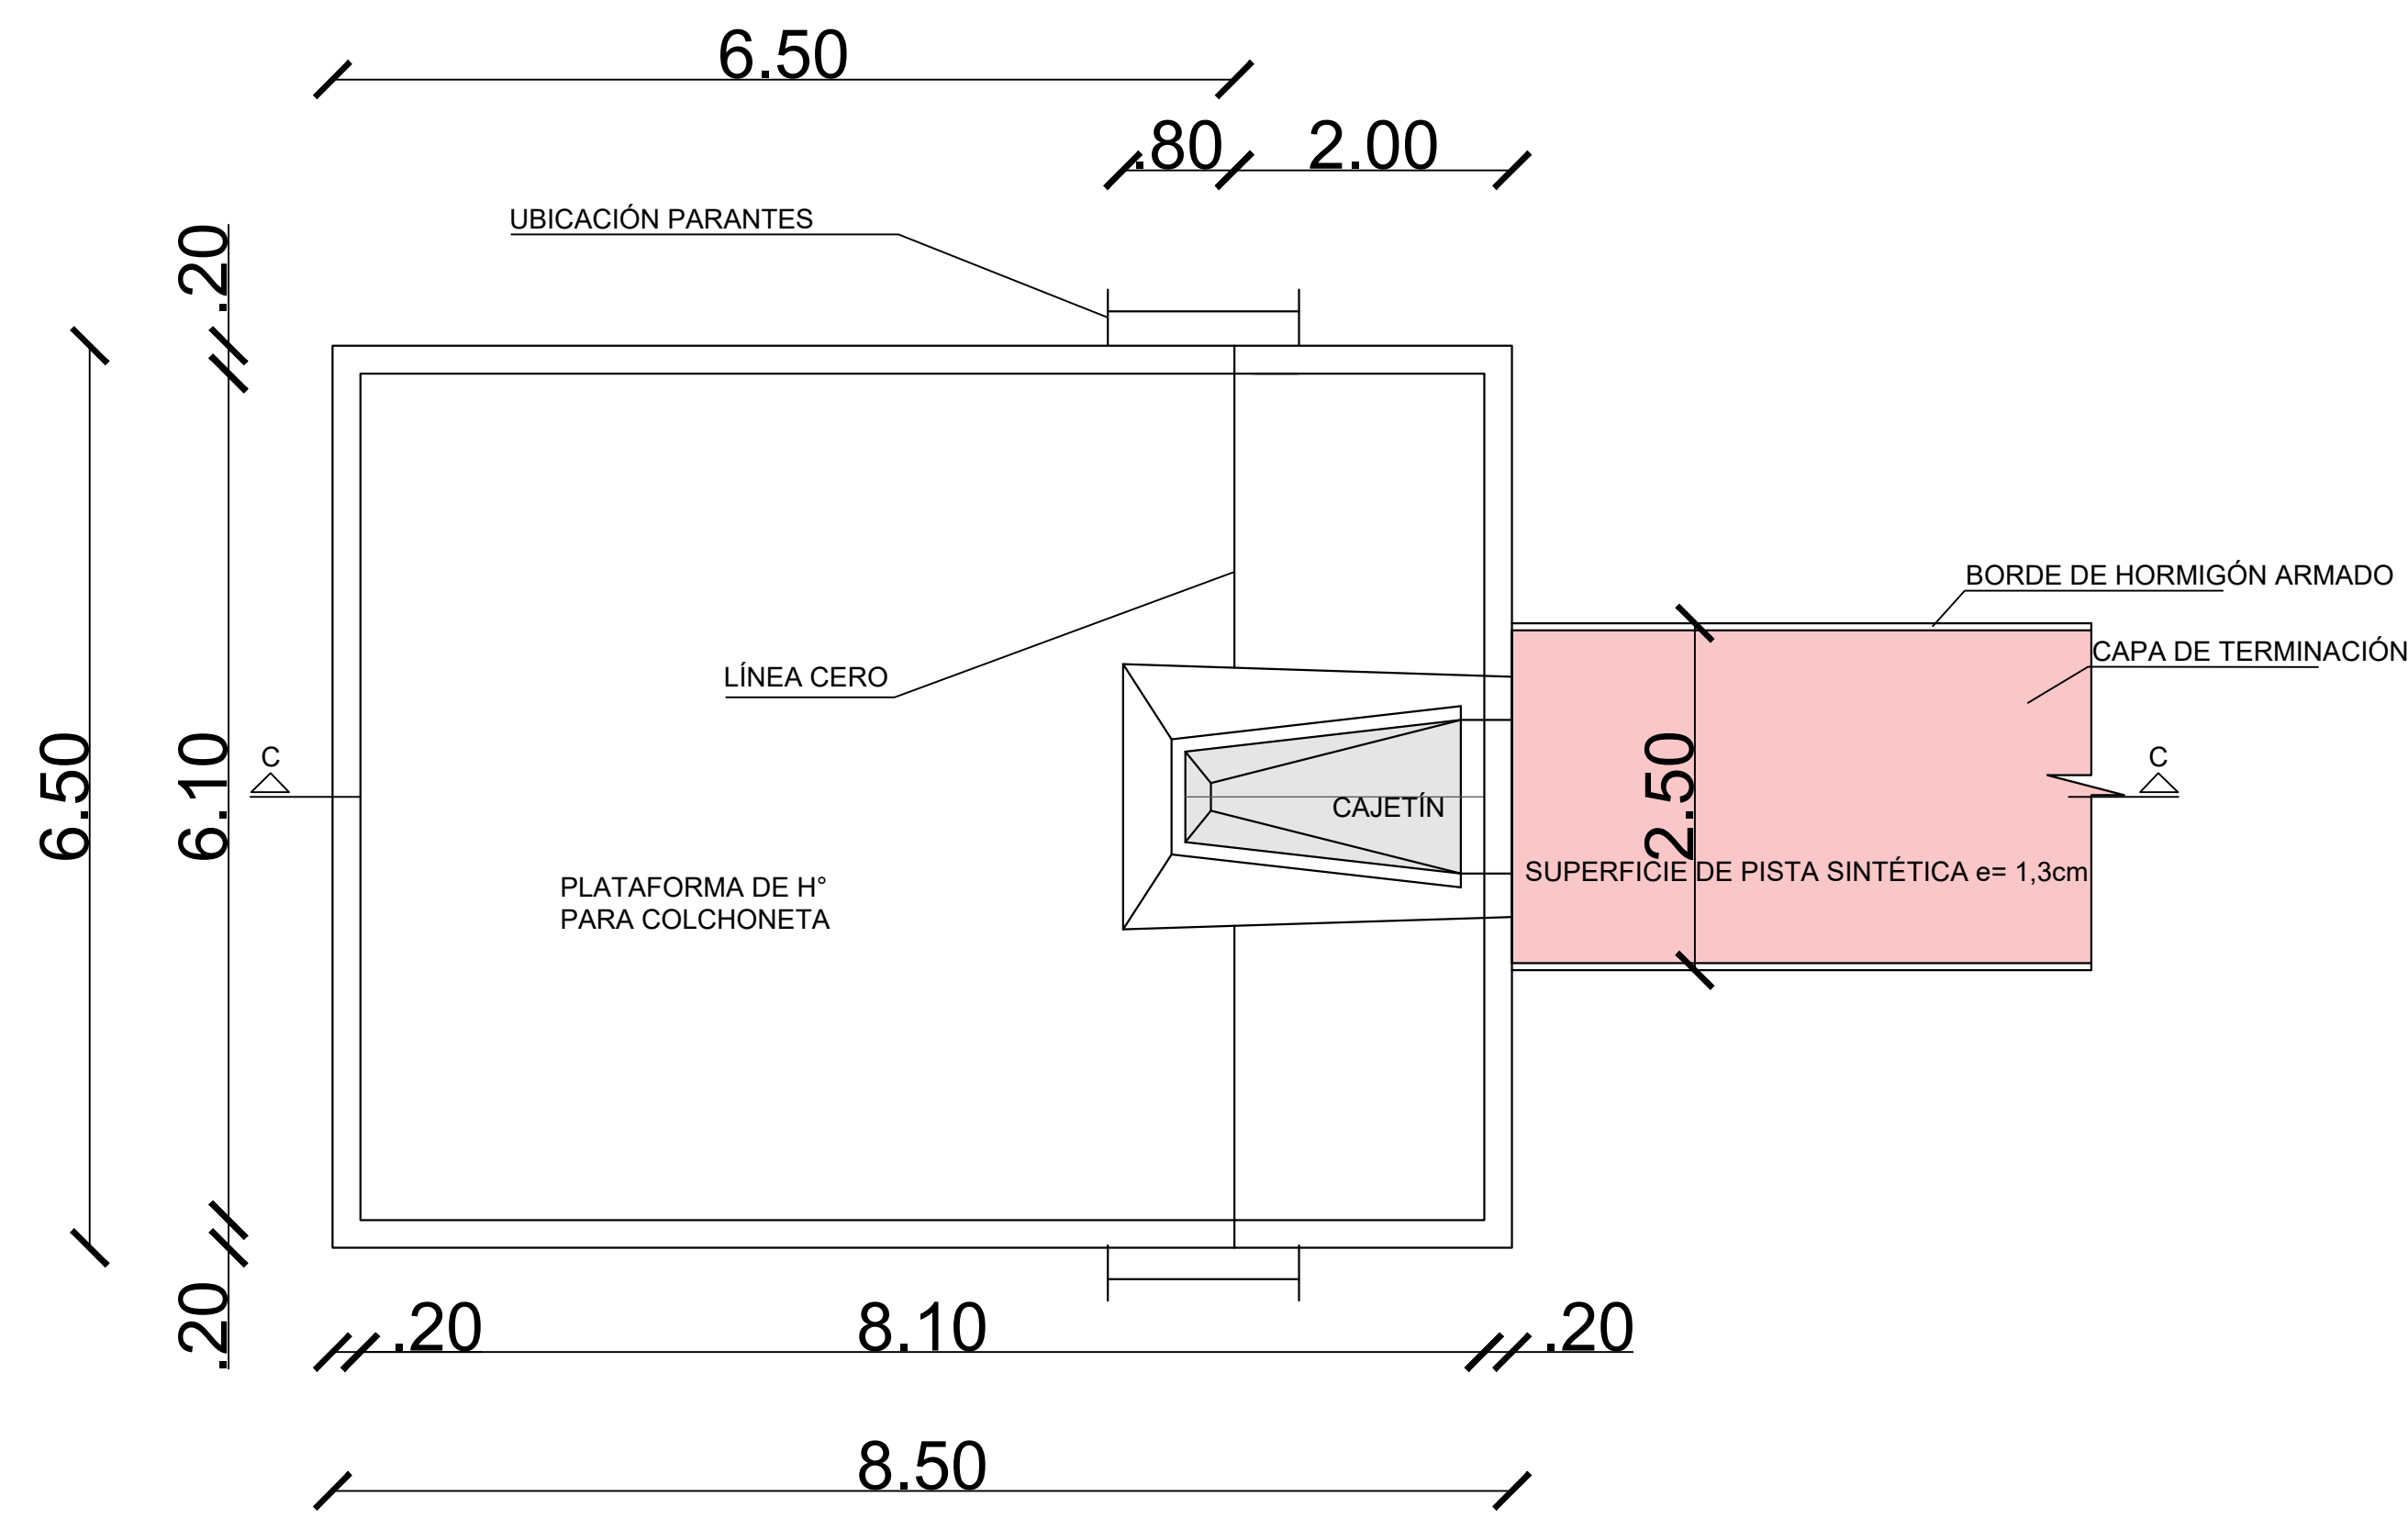


DETALLE CAJETÍN ESC 1:10

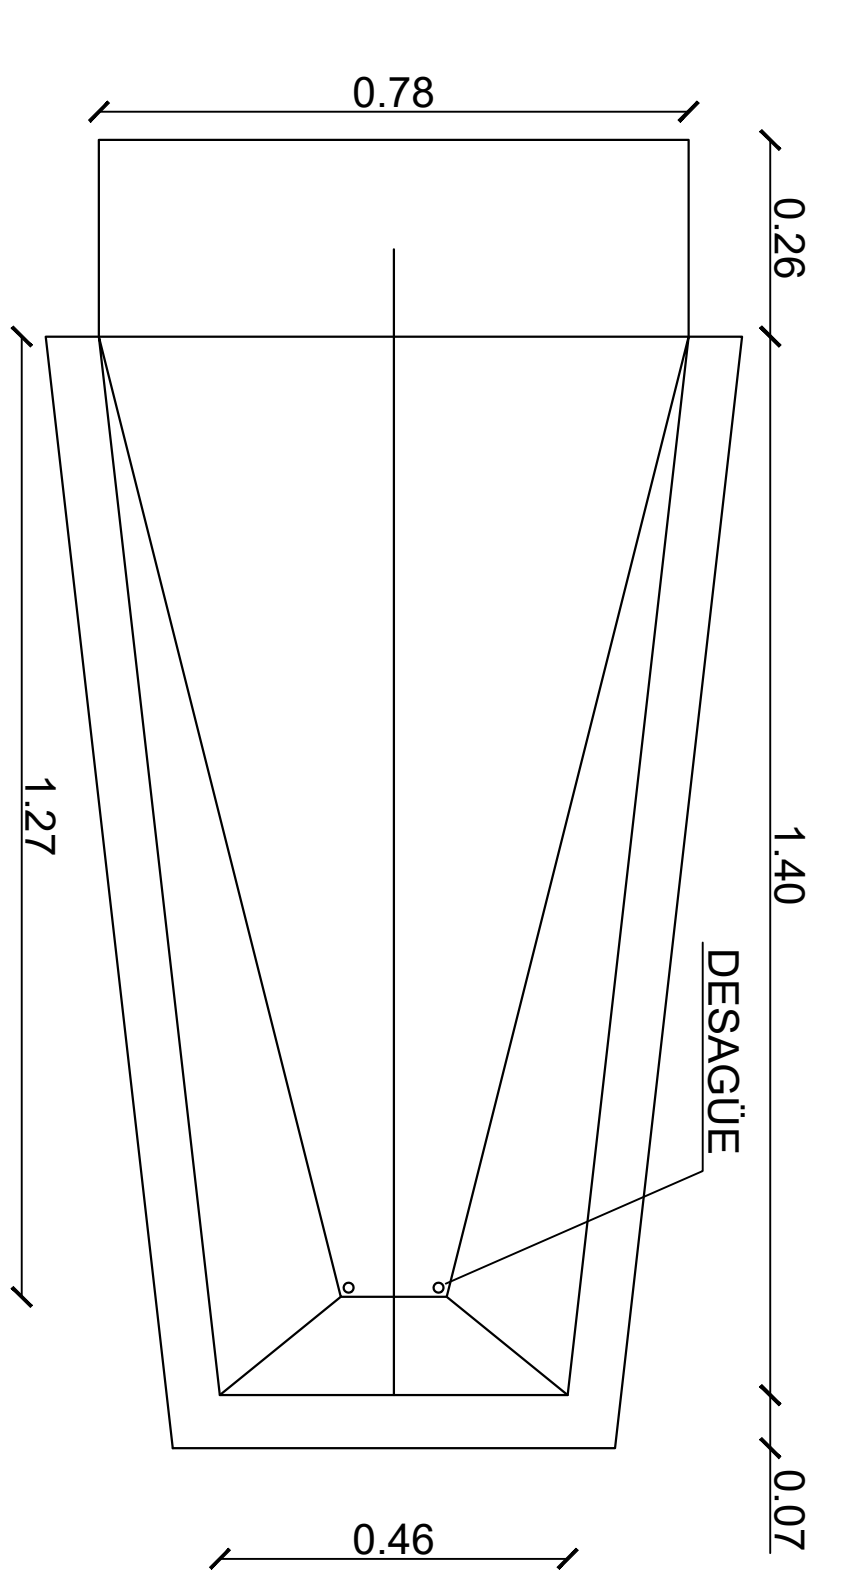

CORTE DETALLE CAJETÍN ESC 1:10

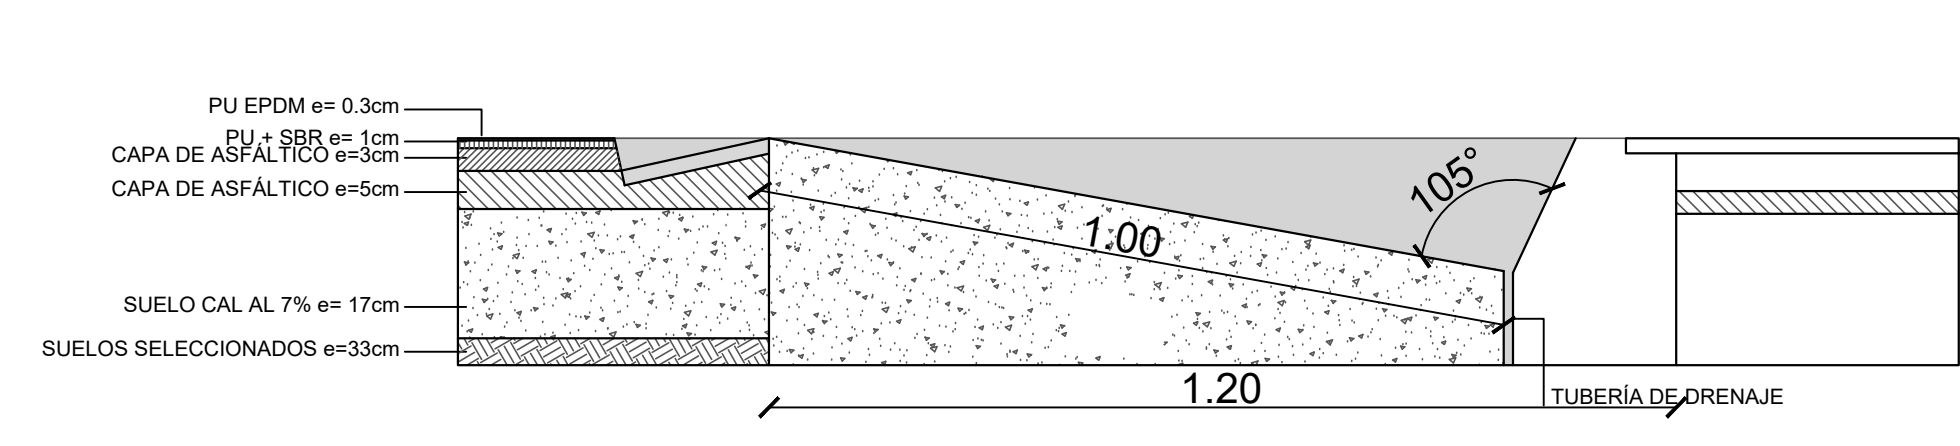


CORTE DETALLE CAJETÍN Y ZONA DE ATERRIZAJE ESC 1:25

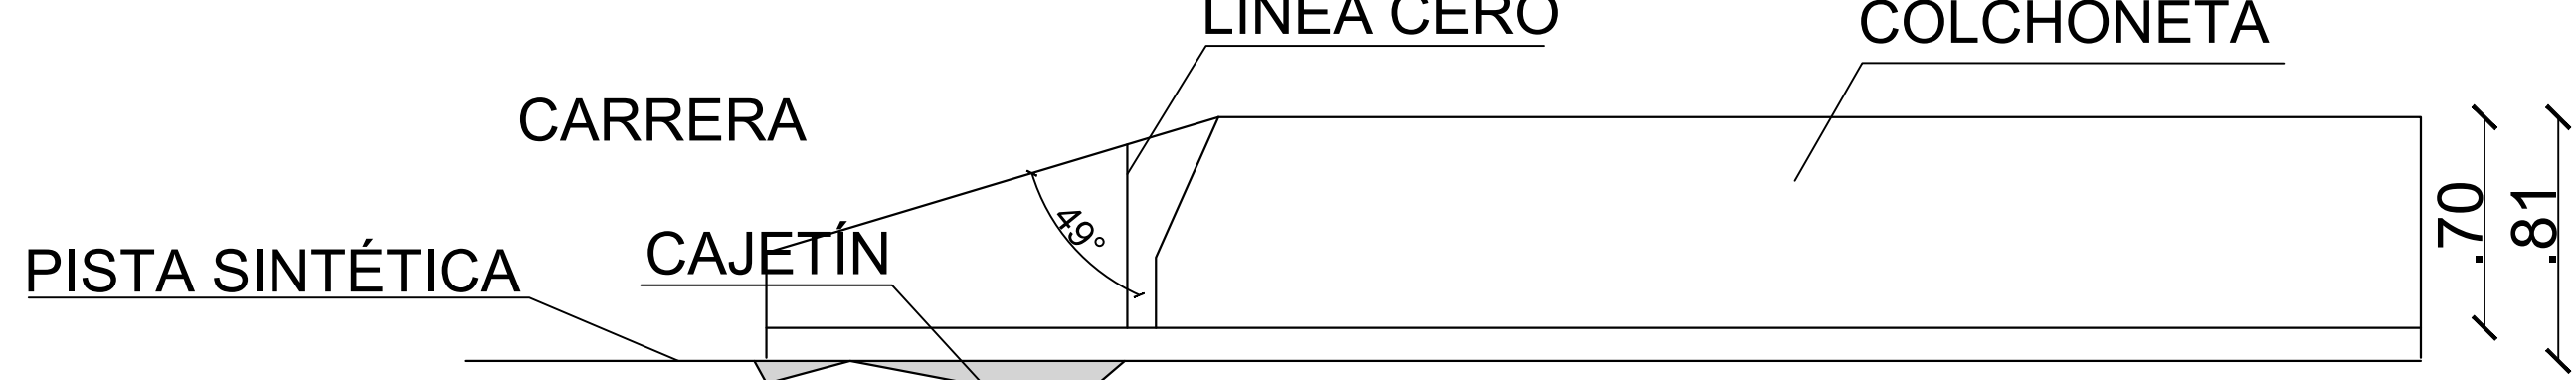


2.DETALLES SALTO DE AGUA


PLANTA ESC 1:25

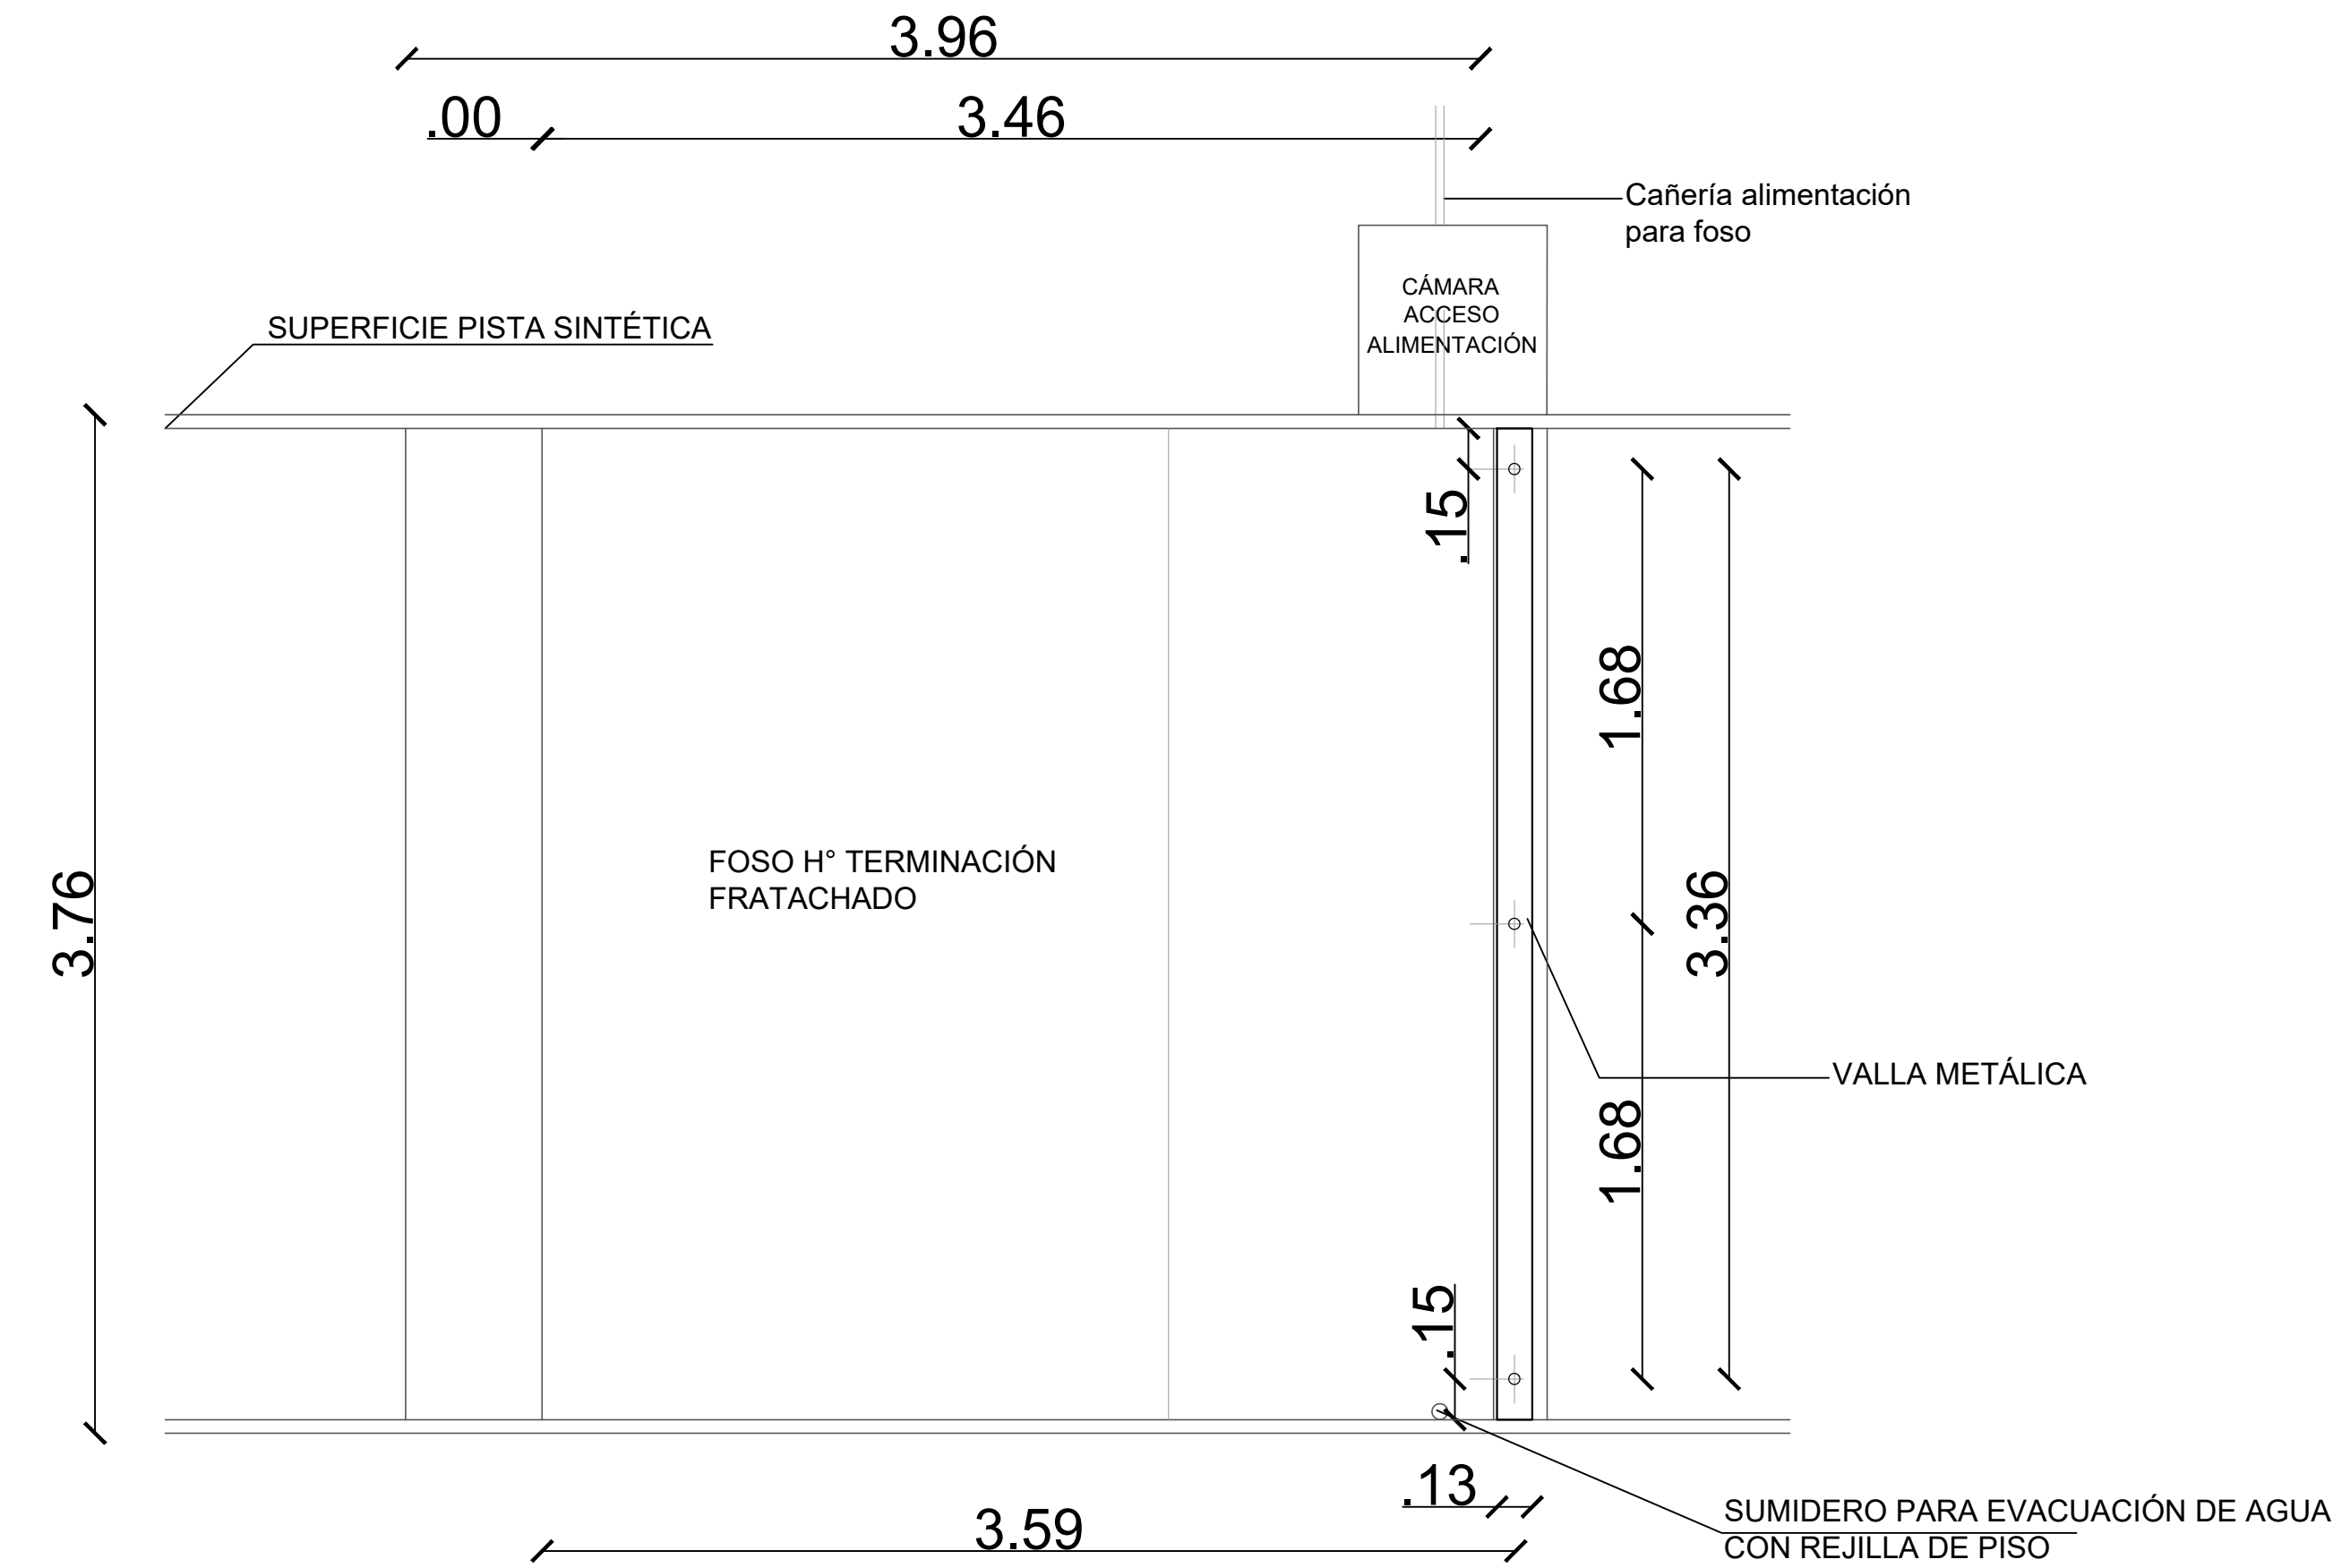

CORTE ESC 1:25

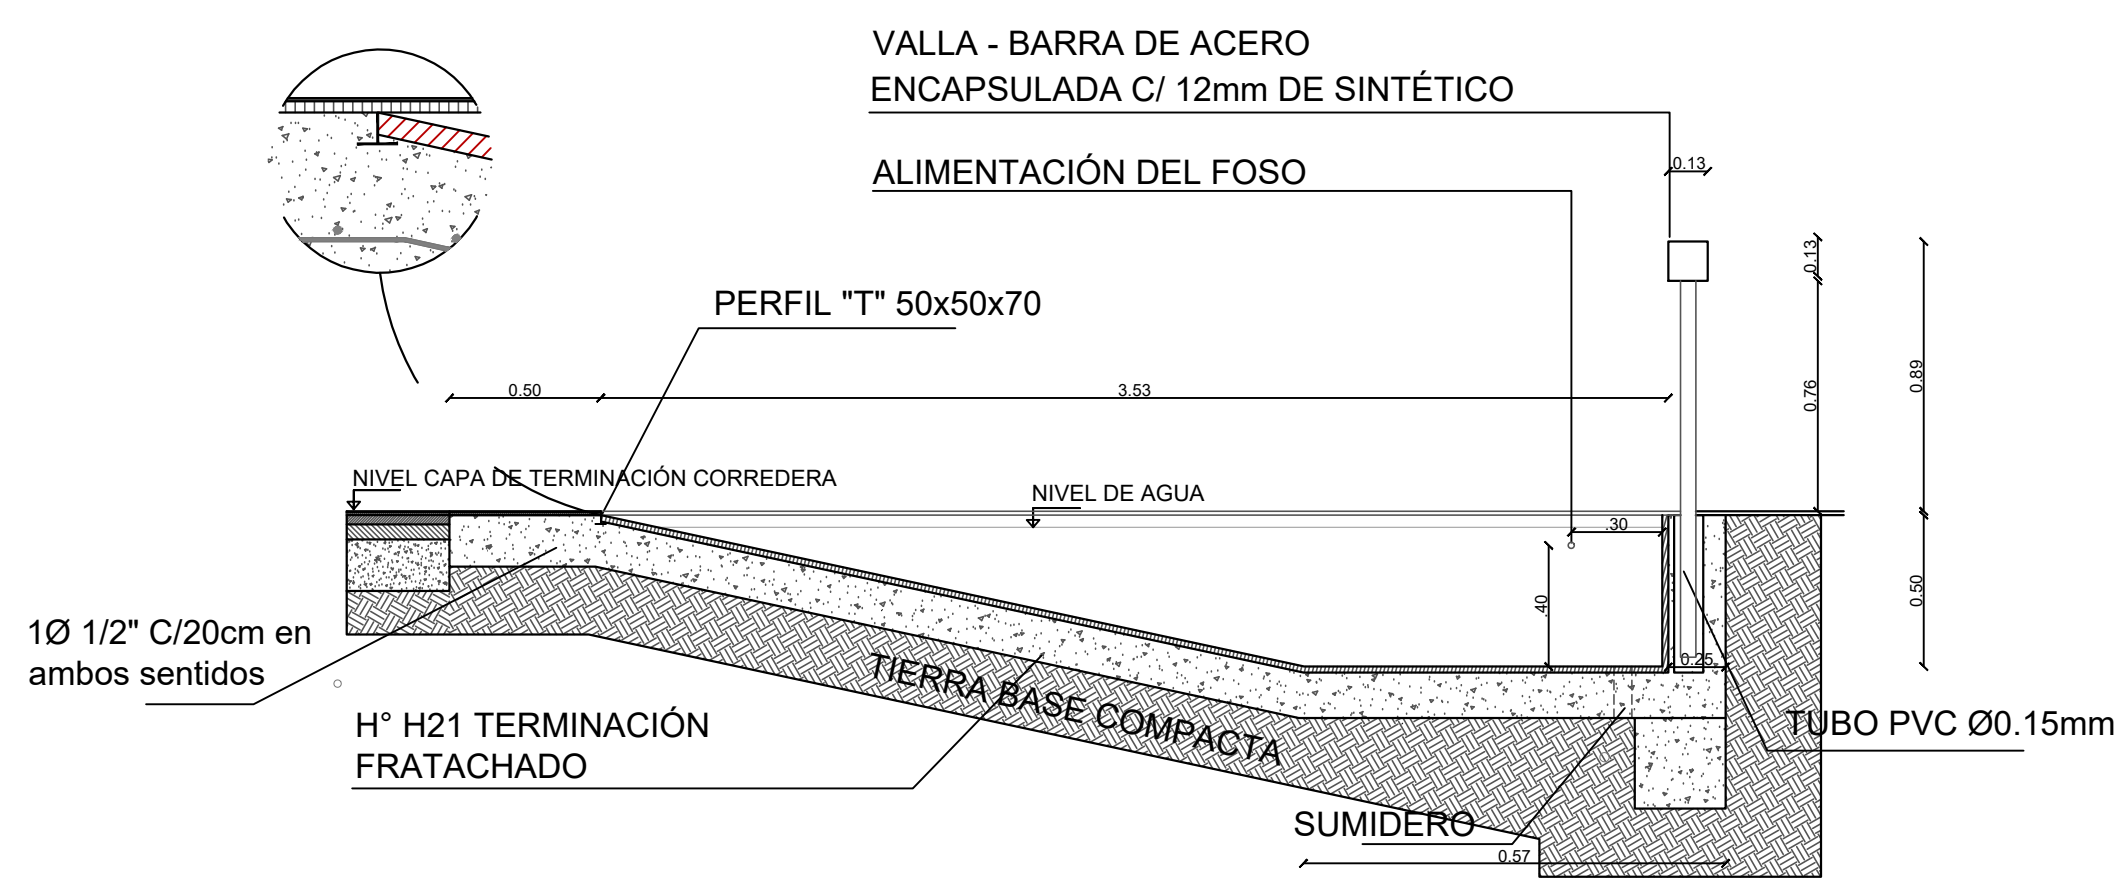


CORTE ESC 1:25

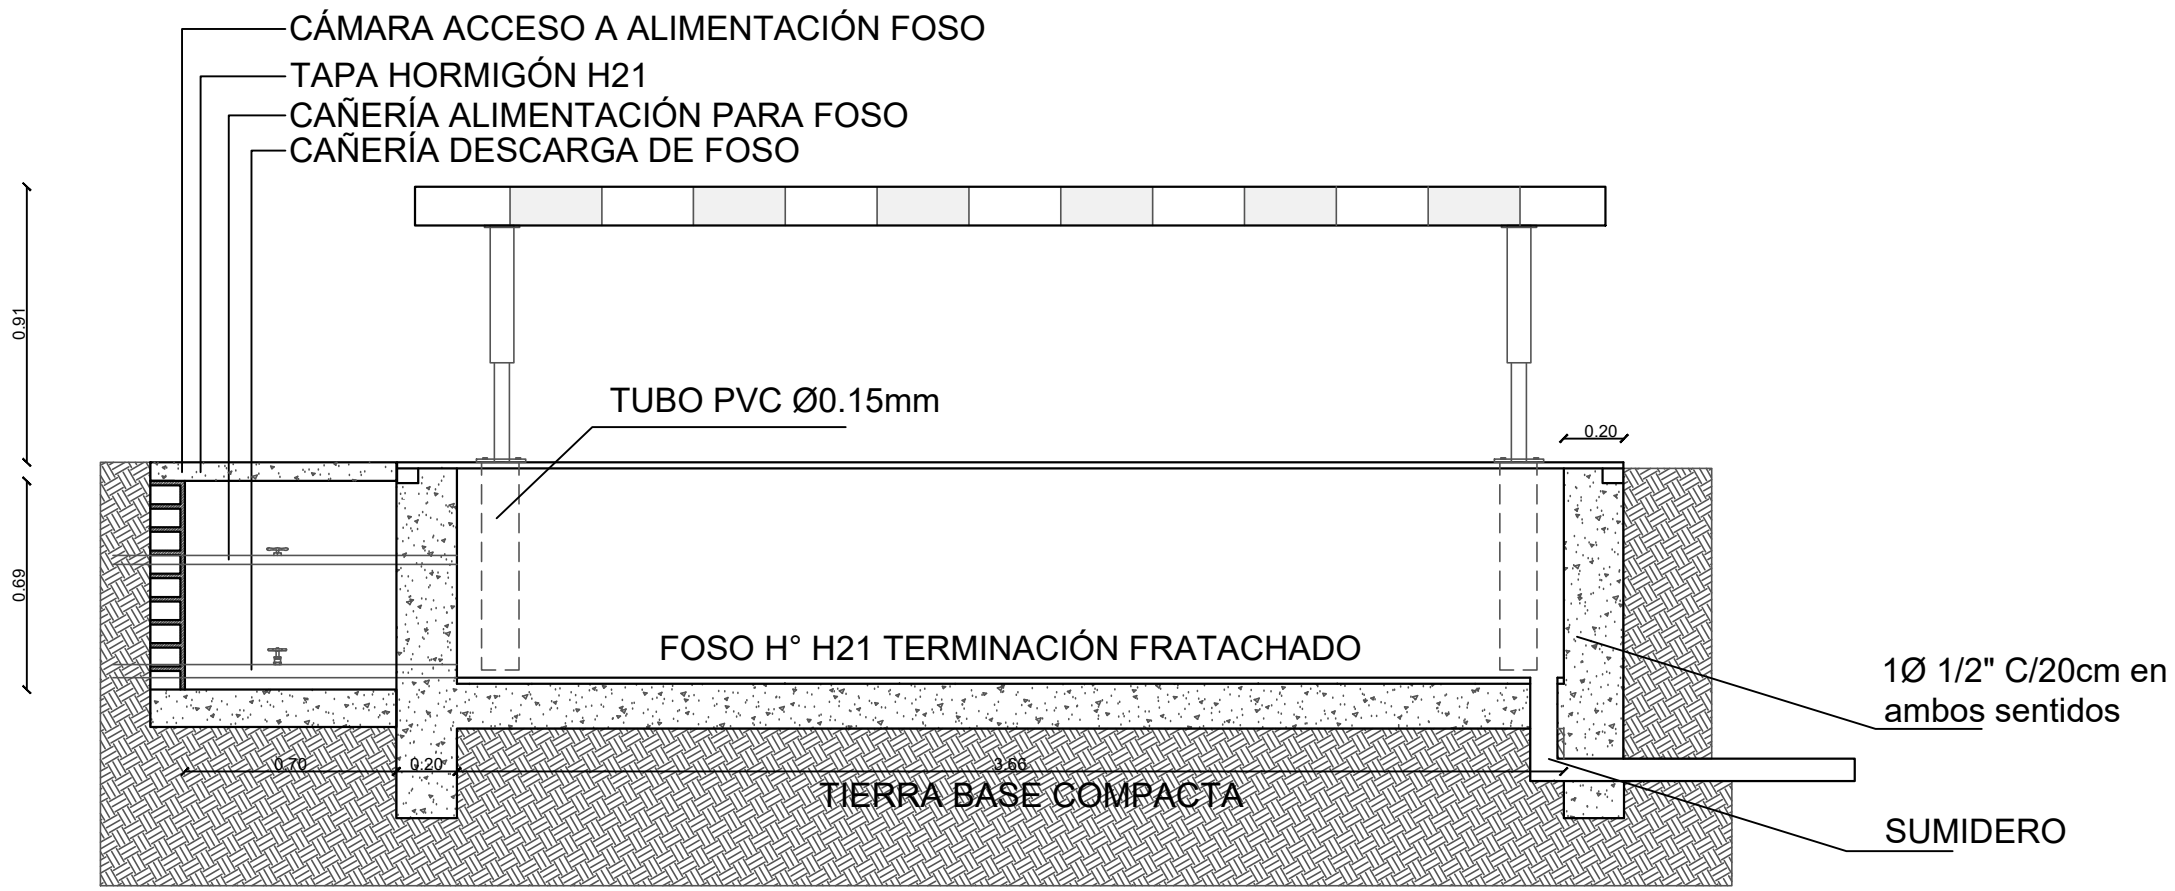


3.DETALLES SALTO LARGO Y TRIPLE


PLANTA ESC 1:50

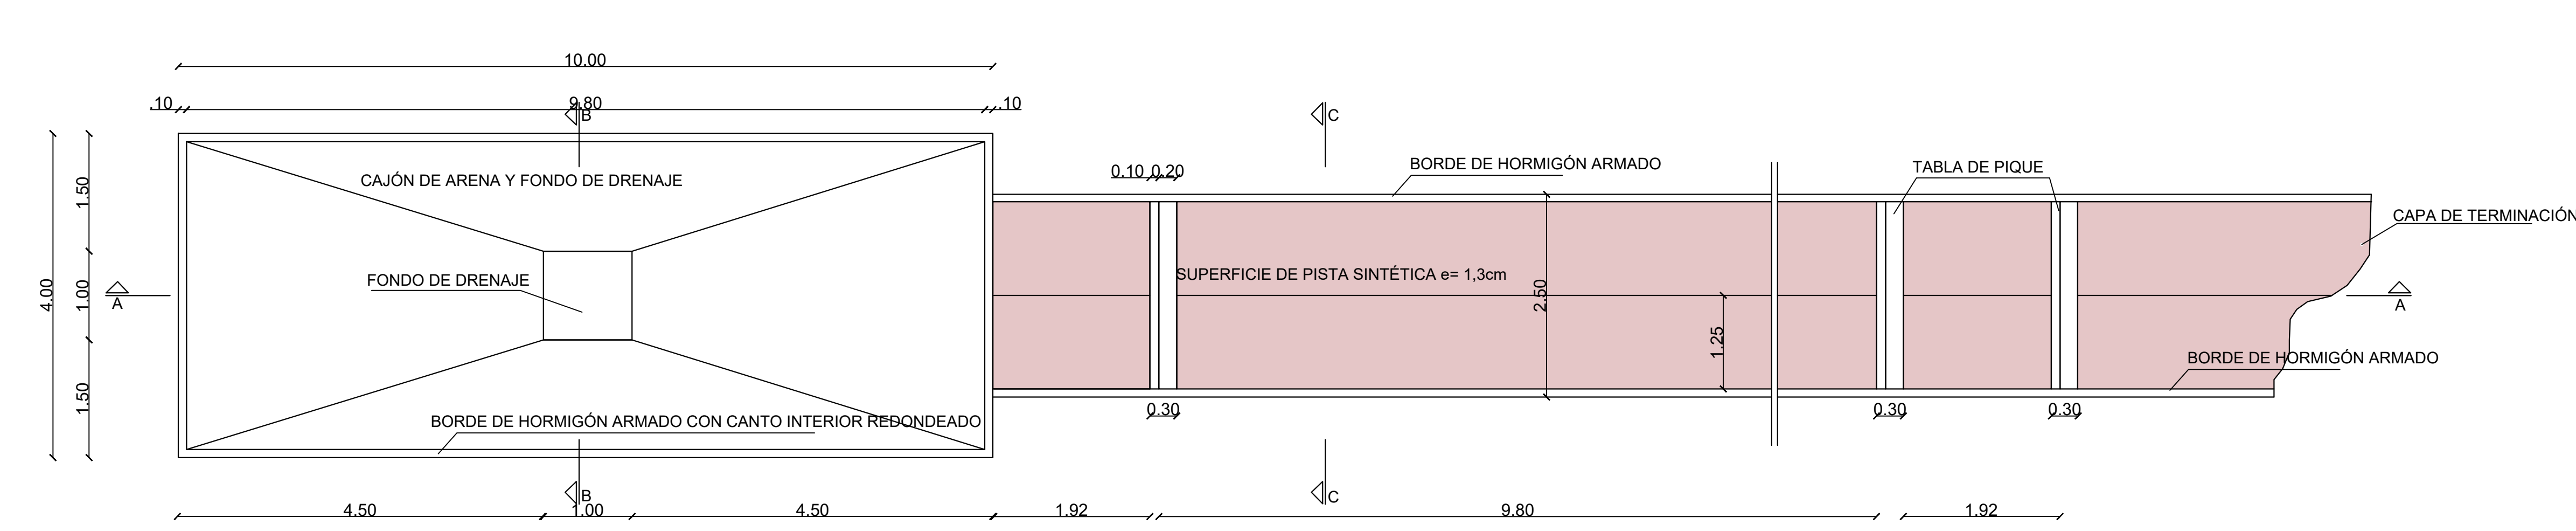


CORTE A-A ESC 1:50

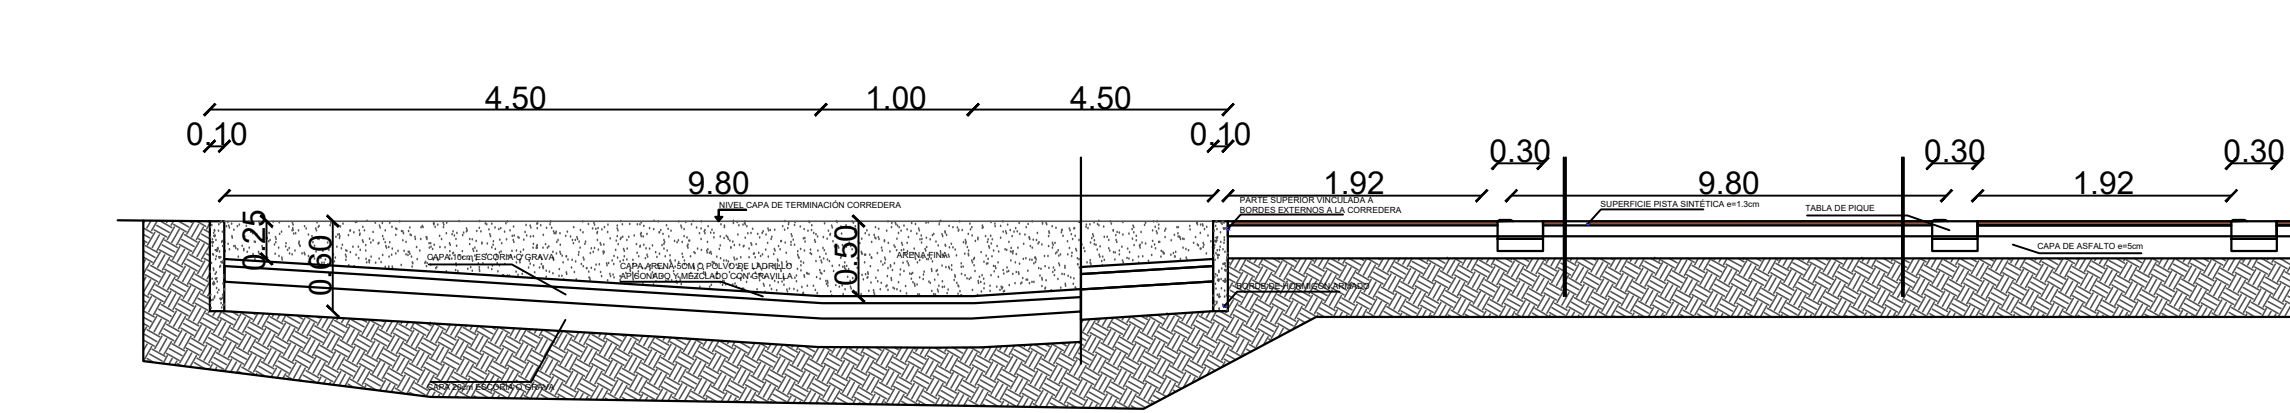

CORTE B-B ESC 1:50

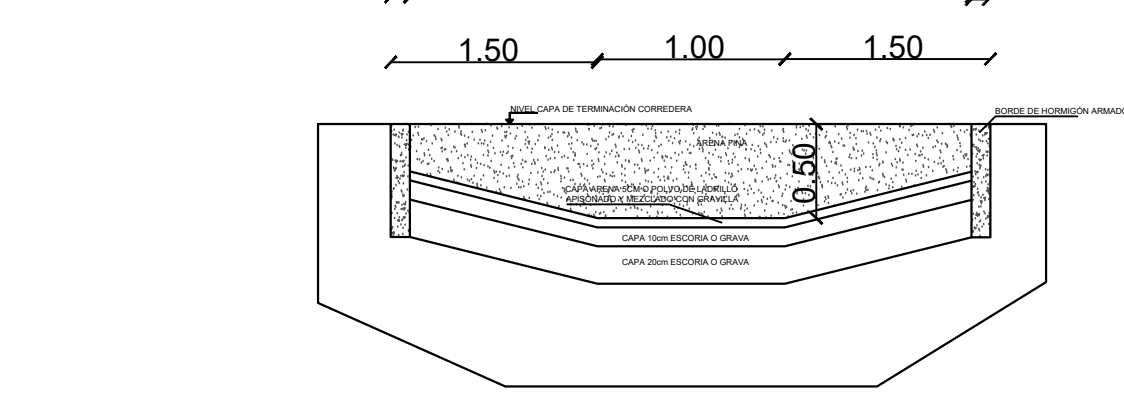

CORTE C-C ESC 1:50

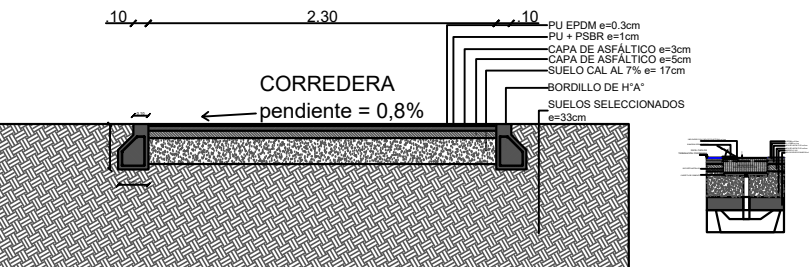

PISTA DE ATLETISMO: SAN MIGUEL

ESC VARIABLE

DETALLES


REFERENCIAS

AQ12


Fecha

Agosto 2026

PLANTA ESC 1:50

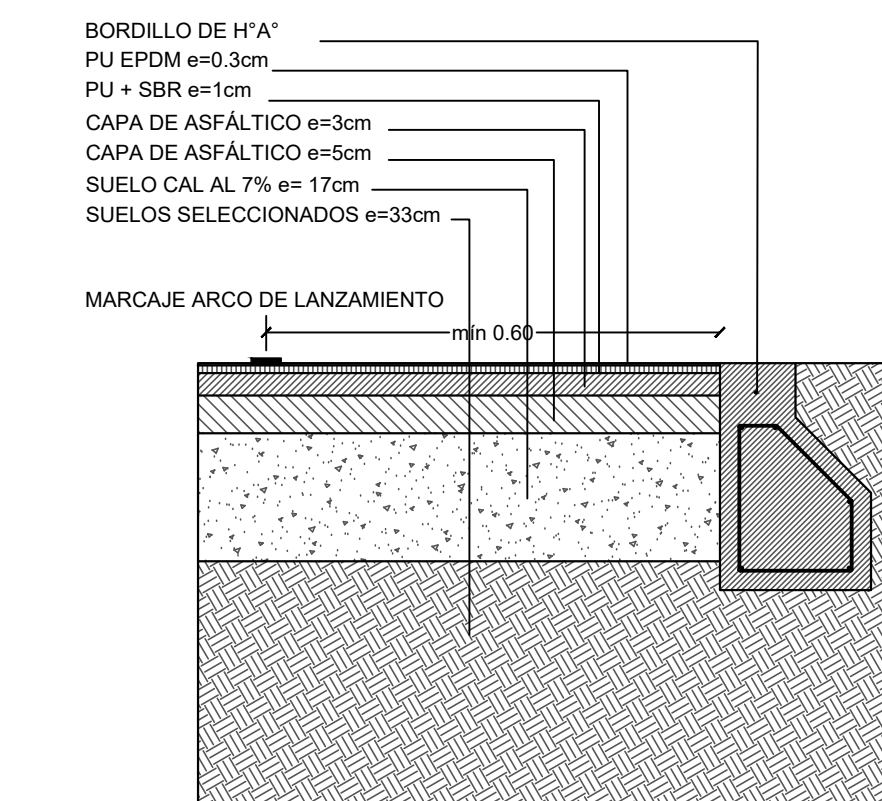


DETALLE PLANTA ESC 1:15

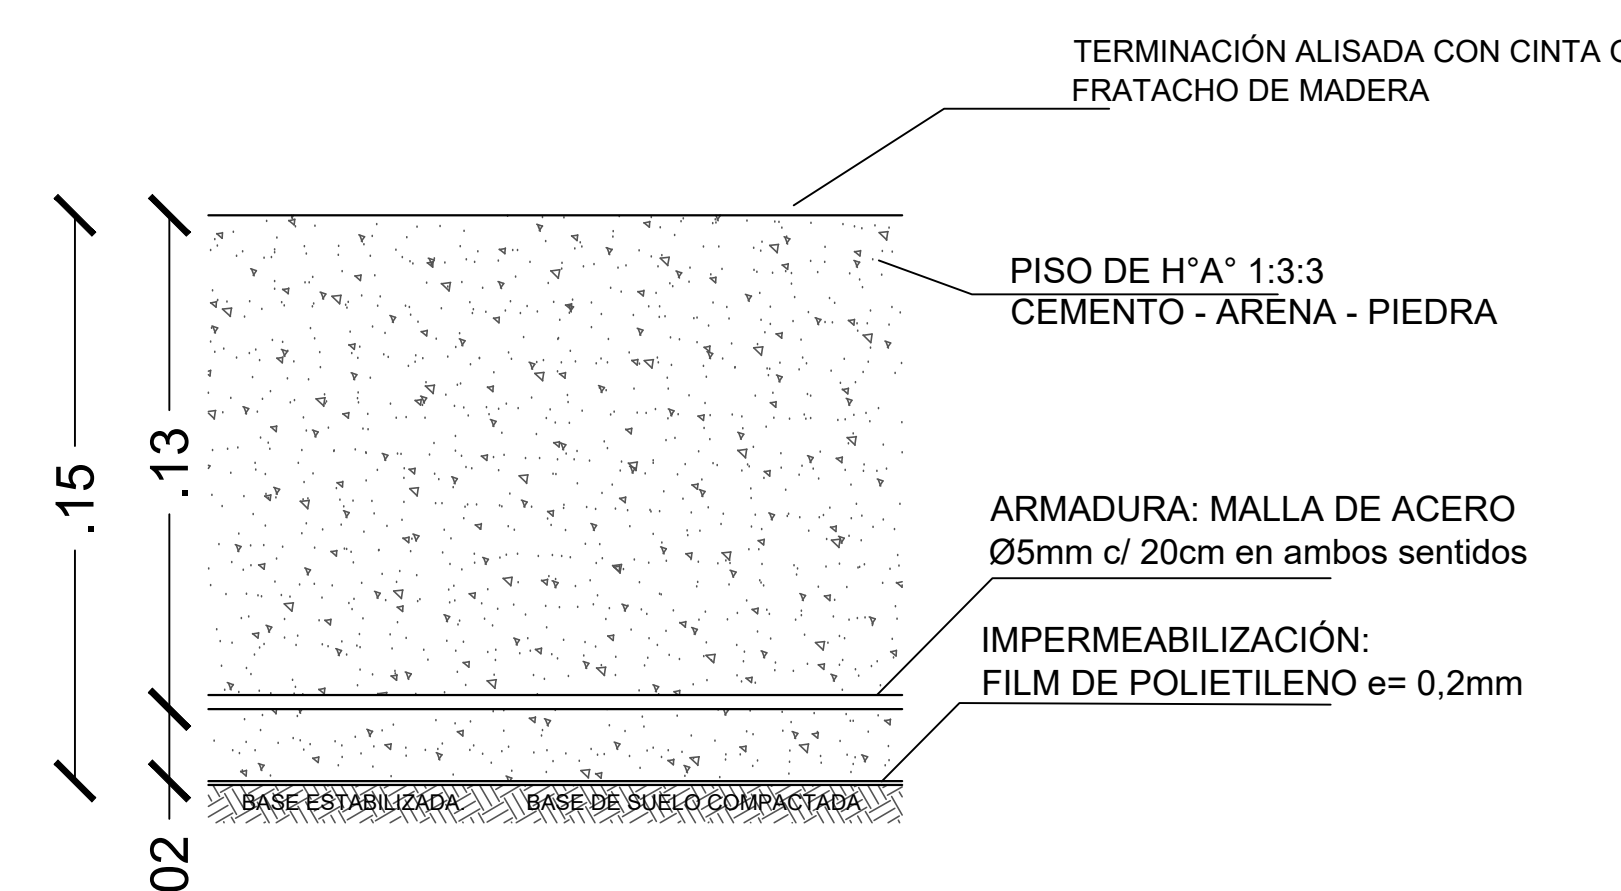


Agosto 2026

PLANTA ESC 1:50

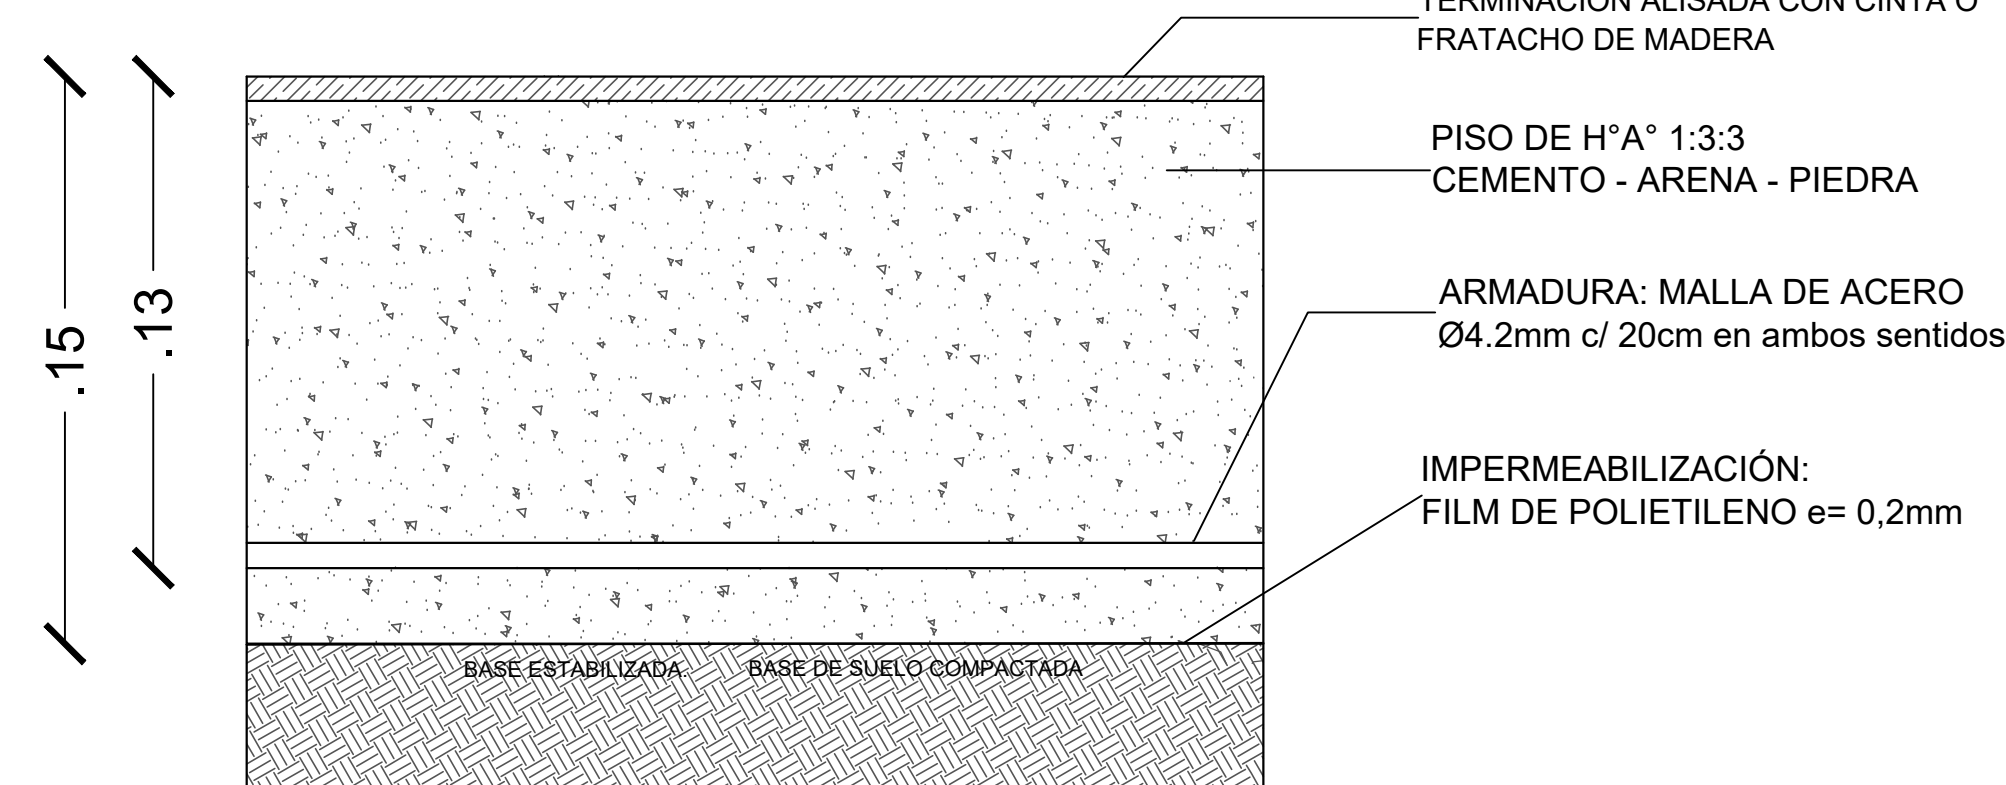

JAULA PARA LANZAMIENTO ESC 1:100

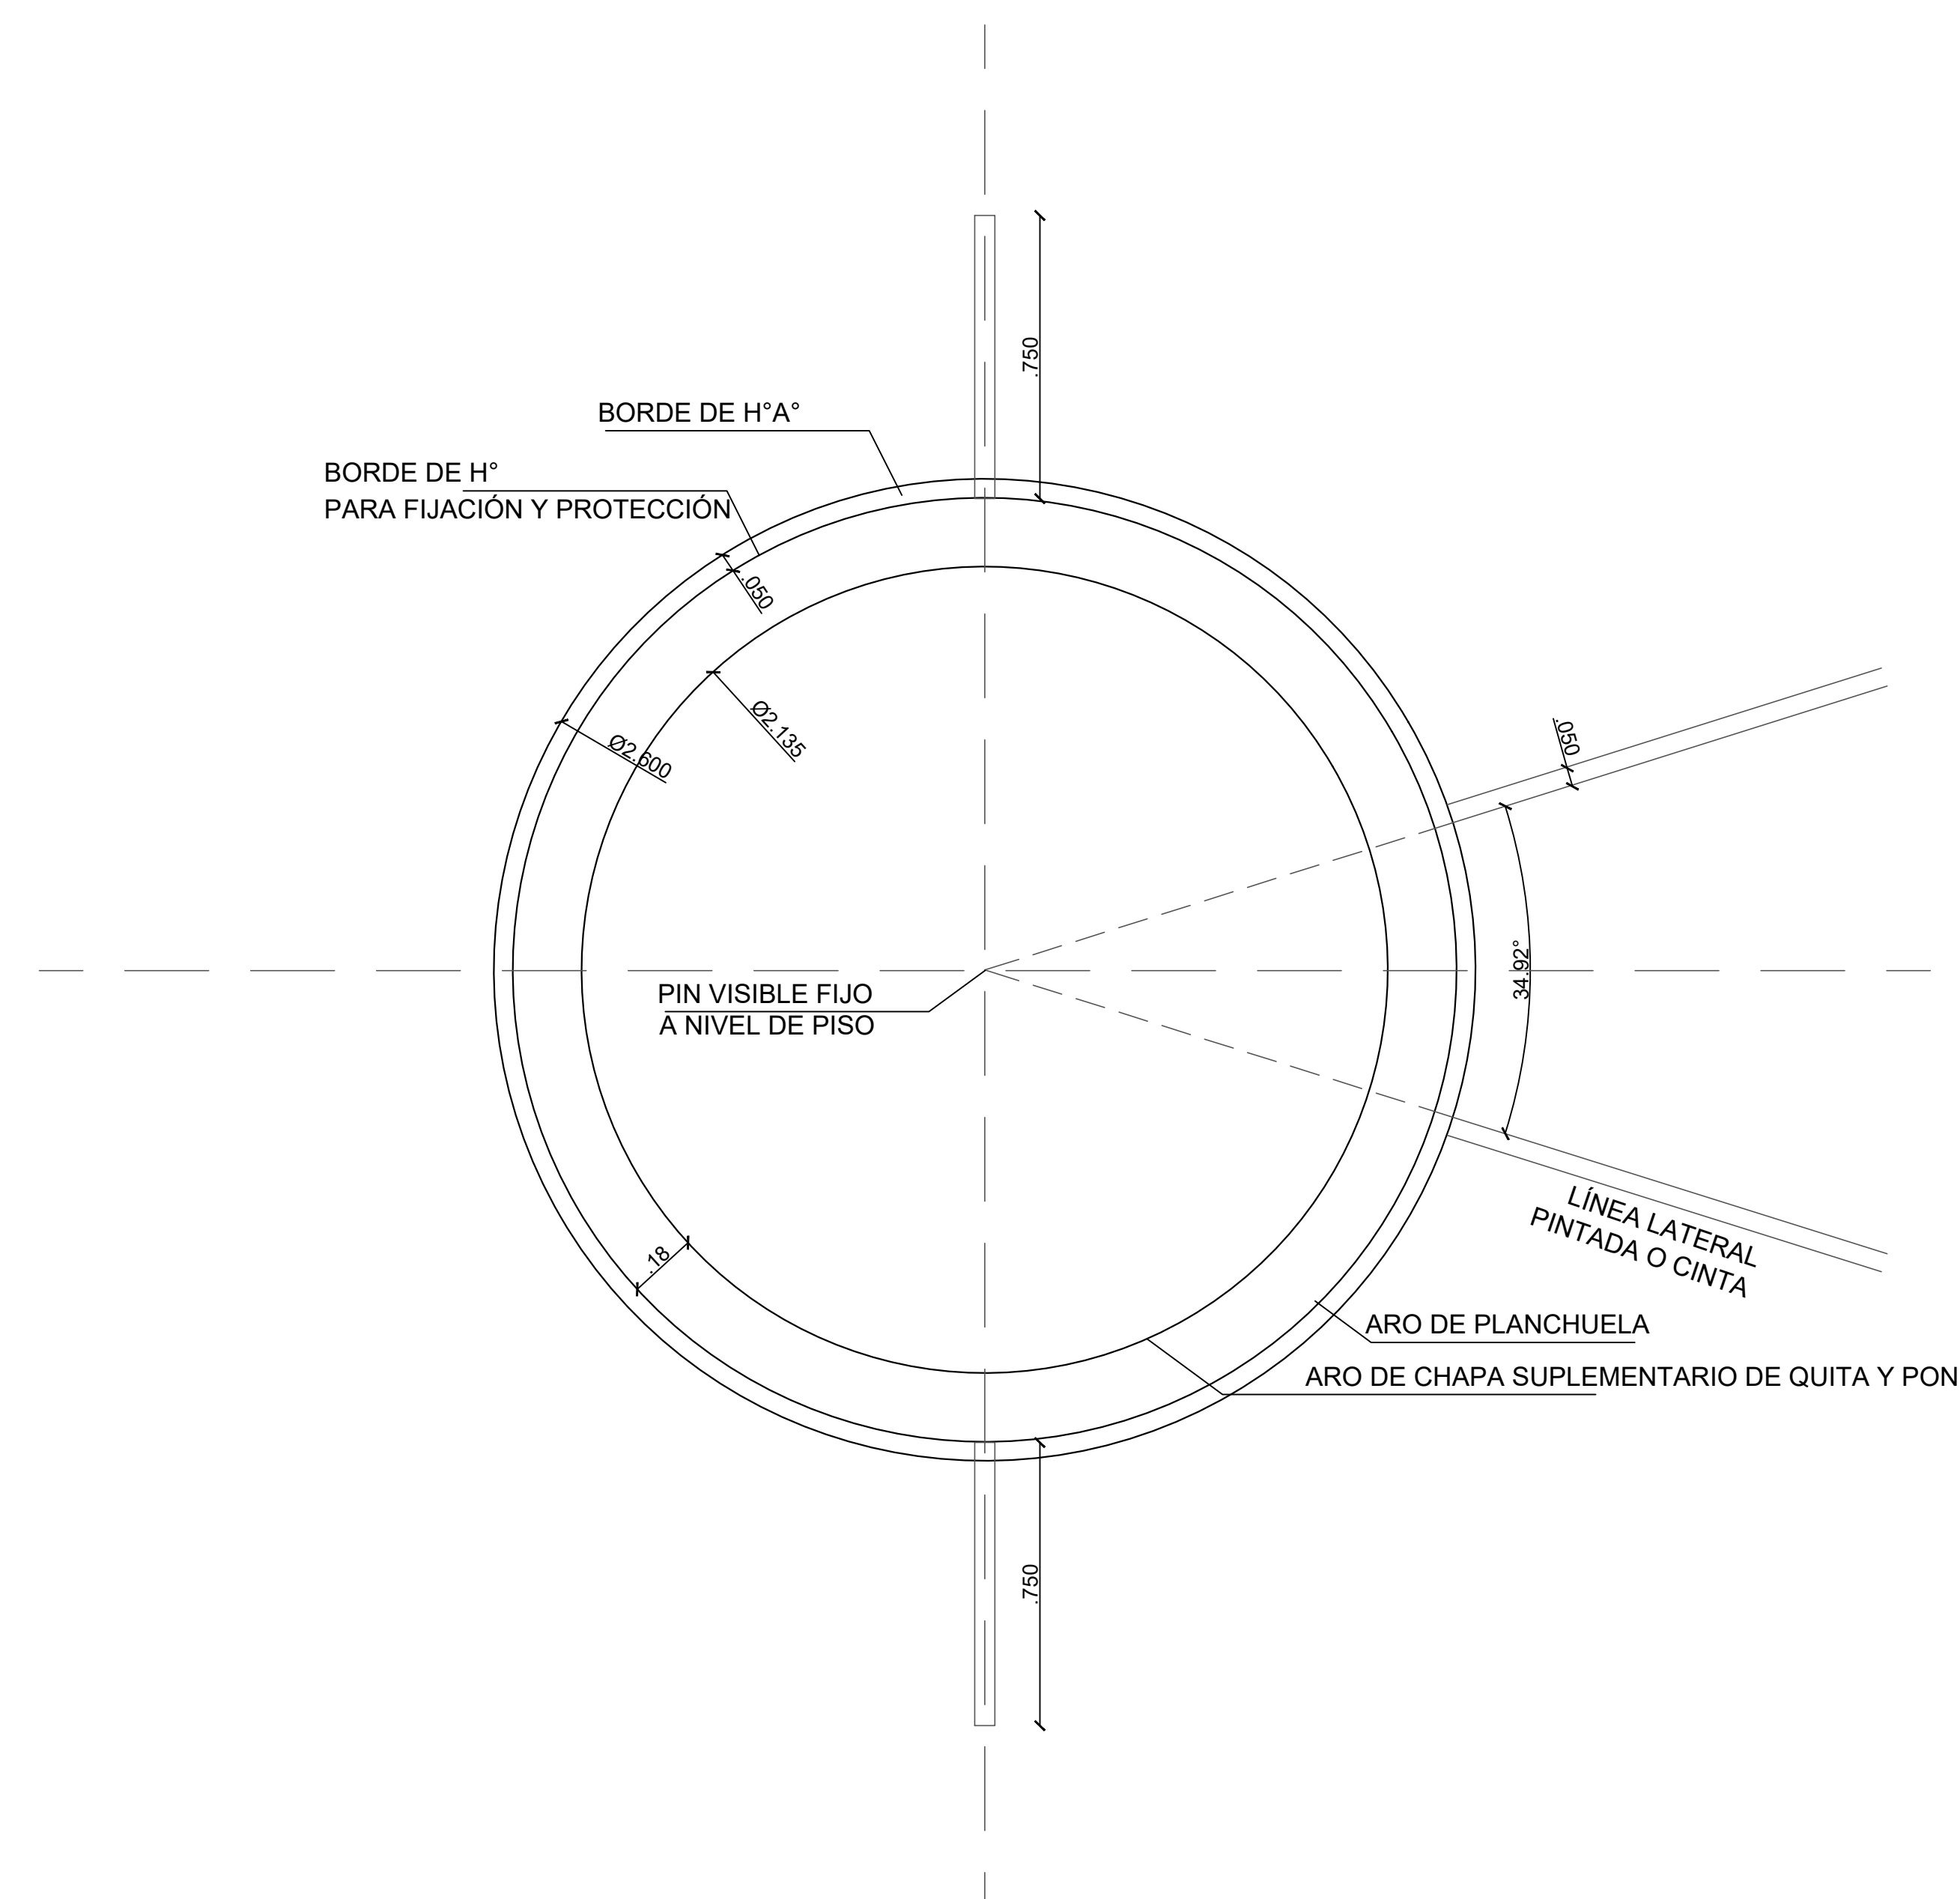

ESC VARIABLE

DETALLES

REFERENCIAS

AQ14

Fecha

Agosto 2026